

Revitalisering af Kirketorvet
Projektforslag 24.08.2022

KONTAKT

Randers Kommune
Plan
Odinsgade 7
8900 Randers


Line Heydorn
E: Line.Heydorn@randers.dk
M: 89151557 - 23835464

Gustin Landskab A/S
Nina Walsh
E: nw@gustin.dk
M: 60 68 93 60

GUSTIN
LANDSKAB


Jægergårdsgade 156H DK 8000 Aarhus C
www.gustin.dk +45 6060 2090 ark@gustin.dk

VELKOMMEN TIL KIRKETORVET!

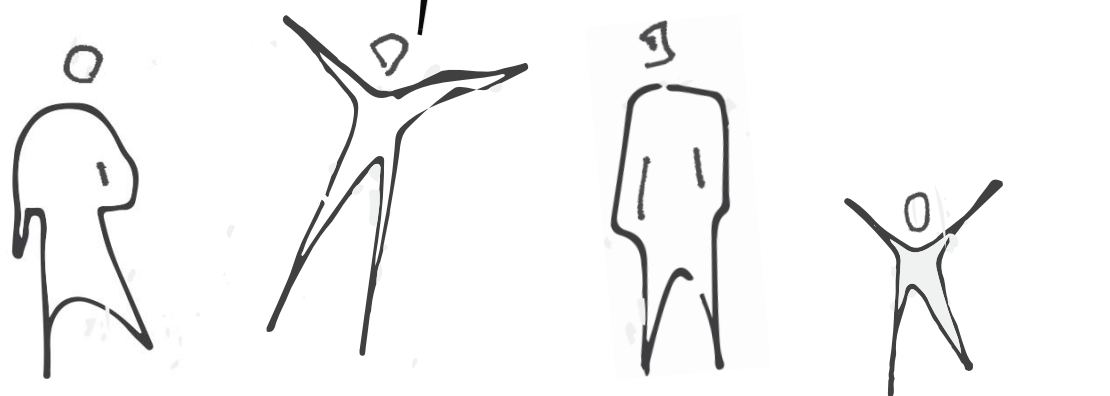

GUSTIN
LANDSKAB

Kirketorvets vision i øjenhøjde

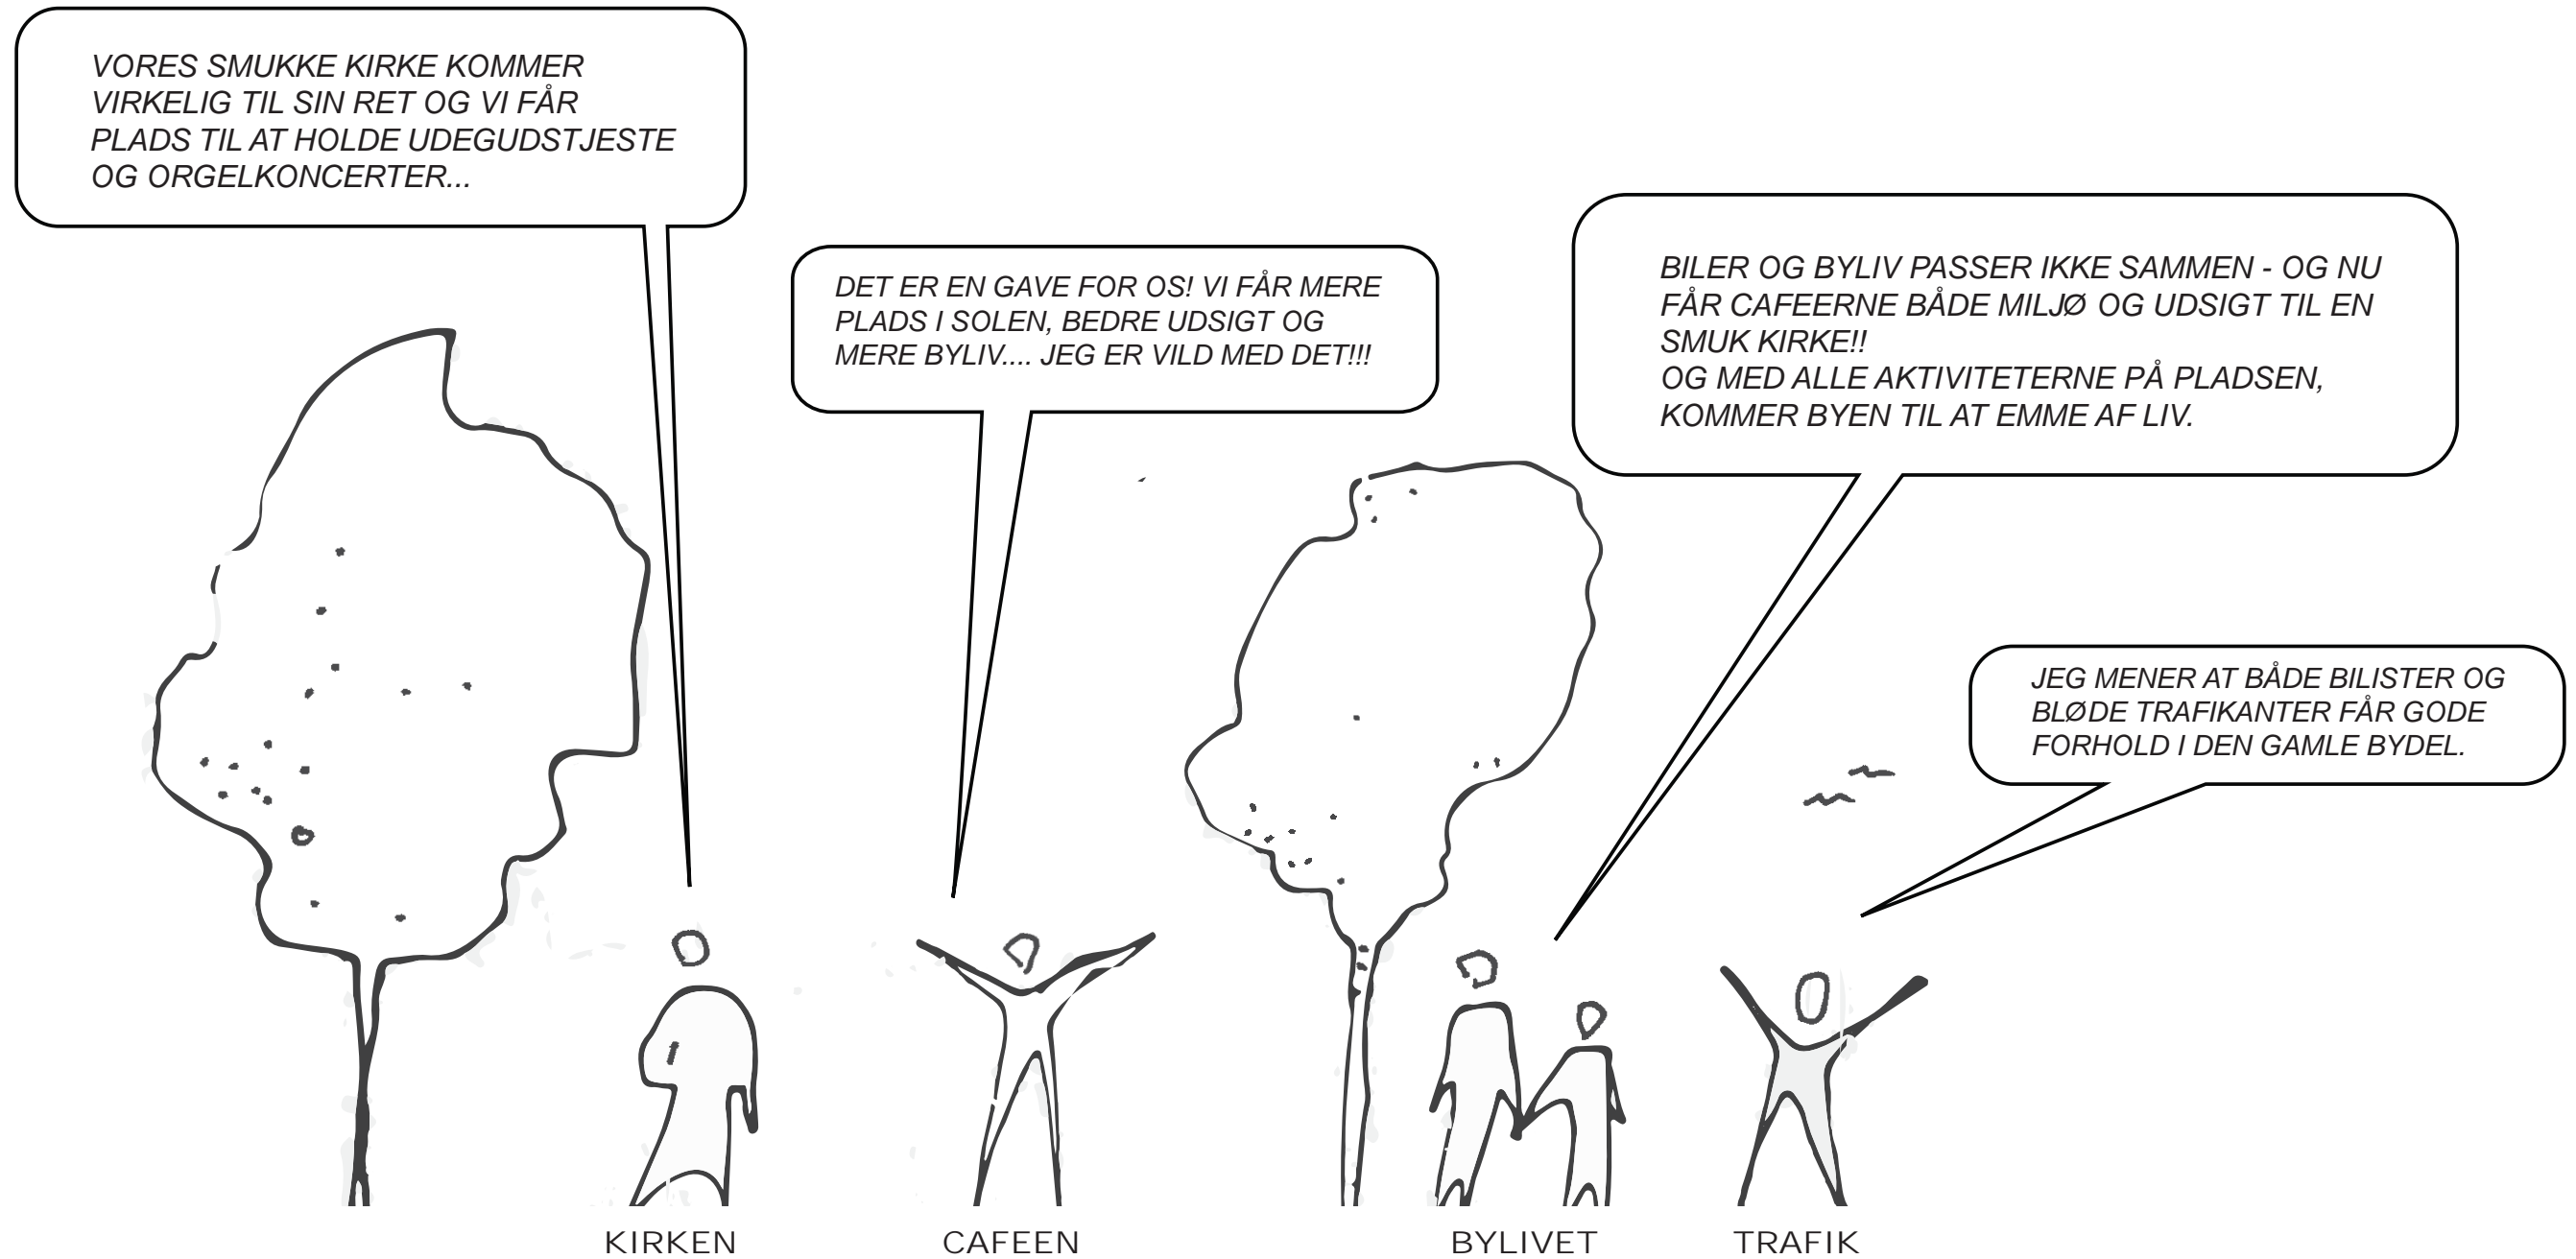

Kirkens skjulte fortællinger



Udsigt fra cafeerne til en bilfri nordfacade.



Hovedindgang - vestgavl



Ophold og byliv foran sydfacaden

Kirken er et væsentligt element på pladsen og i forbindelse med den er der utallige spændende fortællinger. Med indspil fra de lokale vil vi fremhæve de kvaliteter og formidle de historiske værdier.

Sankt Mortens kirke er opført ca 1494-1520 - den eneste af middelalderens fem kirker i Randers, der står tilbage i dag.

Sct. Mortens kirke er indviet til Sct. Martin af Tours (død år 400). Han var én af middelalderens mest populære helgenskikkelser, da han stod for barmhjertighed over for de fattige i samfundet.

Der er et væld af karakteristiske detaljer på kirkens facade så som stræbepiller, trappegavle, rundbuefriser, gesimsbånd, spir og sågar en løgkuppel. Tårnet med det karakteristiske løgspir

blev dog først bygget 1795-97 oven på kirken. Det rummer fire klokker der alle sammen har deres egen rige forhistorie. I anledning af kirkens 500 års jubilæum i 1994 blev der installeret et klokkespil bestående af 49 klokker i tårnets lanterne.

Den flotte barokfacade fra 1751 er bygget af byens daværende viceborgmester, Søren Simonsen.

Rundt om kirken lå kirkegården, og facaden virkede som gravsten. Kirkegården blev nedlagt i 1812 og siden har det været torveplads. Til de mere sjældne indslag hører en sælsom sokkeldetalje på nordsiden, hvor en række runde blændinger parvist er indrammet af optrappende buer, der giver dem karakter af mystiske, bispehueklædte væsener på rad og række. De menes at være spor efter en tidligere klostergård.

Revitalisering af Kirketorvet


Kirkens detaljer danner grundlag for bænkelementernes ornematik.

Den sælsom sokkeldetalje på nordsiden, hvor en række runde blændinger parvist er indrammet af buer samt de tilspidstede vindues rammer er indarbejdet i bænken visuelle og funktionelle udtryk.







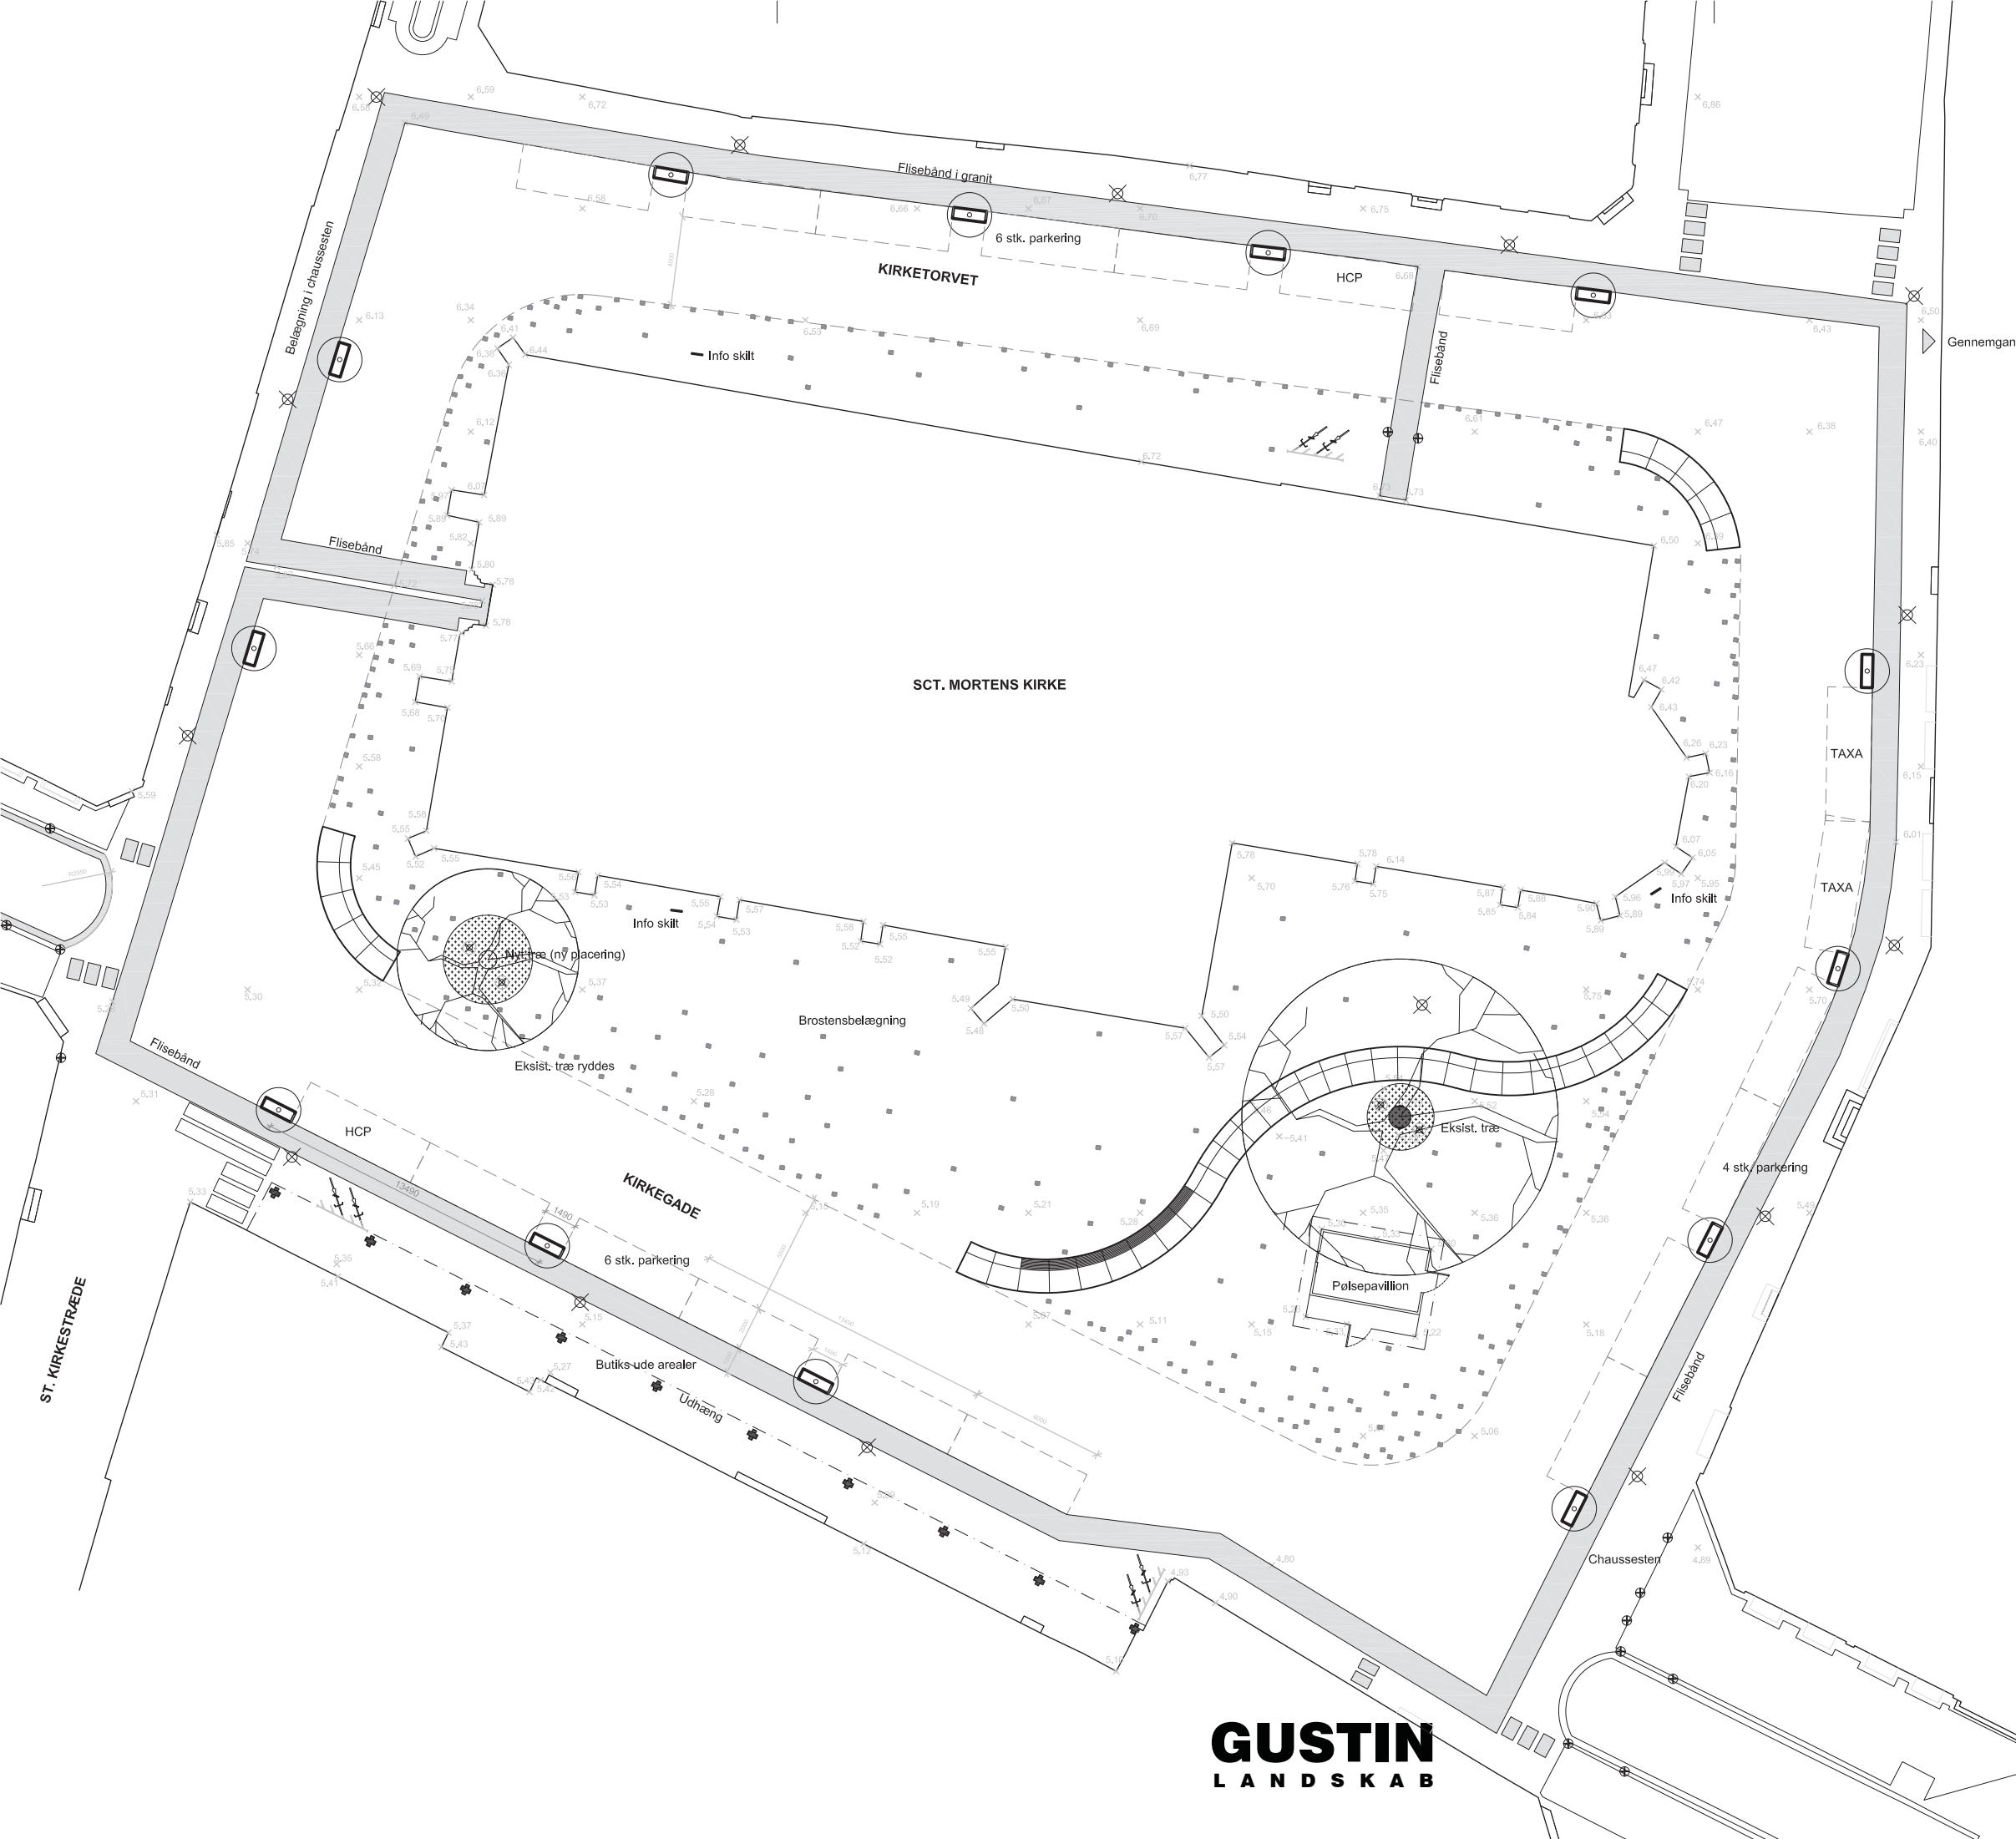


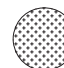
Bænken udføres i metal som overflade behandles så der opnåes en brunering og patinering der afstemmes med kirkens facade farve.

Et udvalgt sted sættes en træbænk med langsgående træstave som sæde og ryg for god sidde komfort.





SIGNATUR FORKLARING

-  Eksist. lysmast
-  Uplights under træer
-  Kørebane afgrænsning / poleret brosten
-  Bænkelementer se detalje tegning
-  Træbænk monteret på bænkelementer
-  Campus rektangulær træhulstrik GHform
Ubehandlet støbejern 1490x500mm
-  Nyt træ -kastanje
-  Nye træer - Søjleformet
-  Eksist. træ
-  Lav beplantning under træer
Løvefod el.lign.


Parkerings regnskab

Eksist. parkering	24 stk (Taxa og HCP ikke inkl.)
Eksist. HCP	3 stk
Eksist. Taxa holdepladser	1-2 stk (estimat ud fra billeder)
Fremtidig parkering	16 stk (Taxa og HCP ikke inkl.)
Fremtidig HCP	2 stk
Fremtidig Taxa holdeplads	2 stk







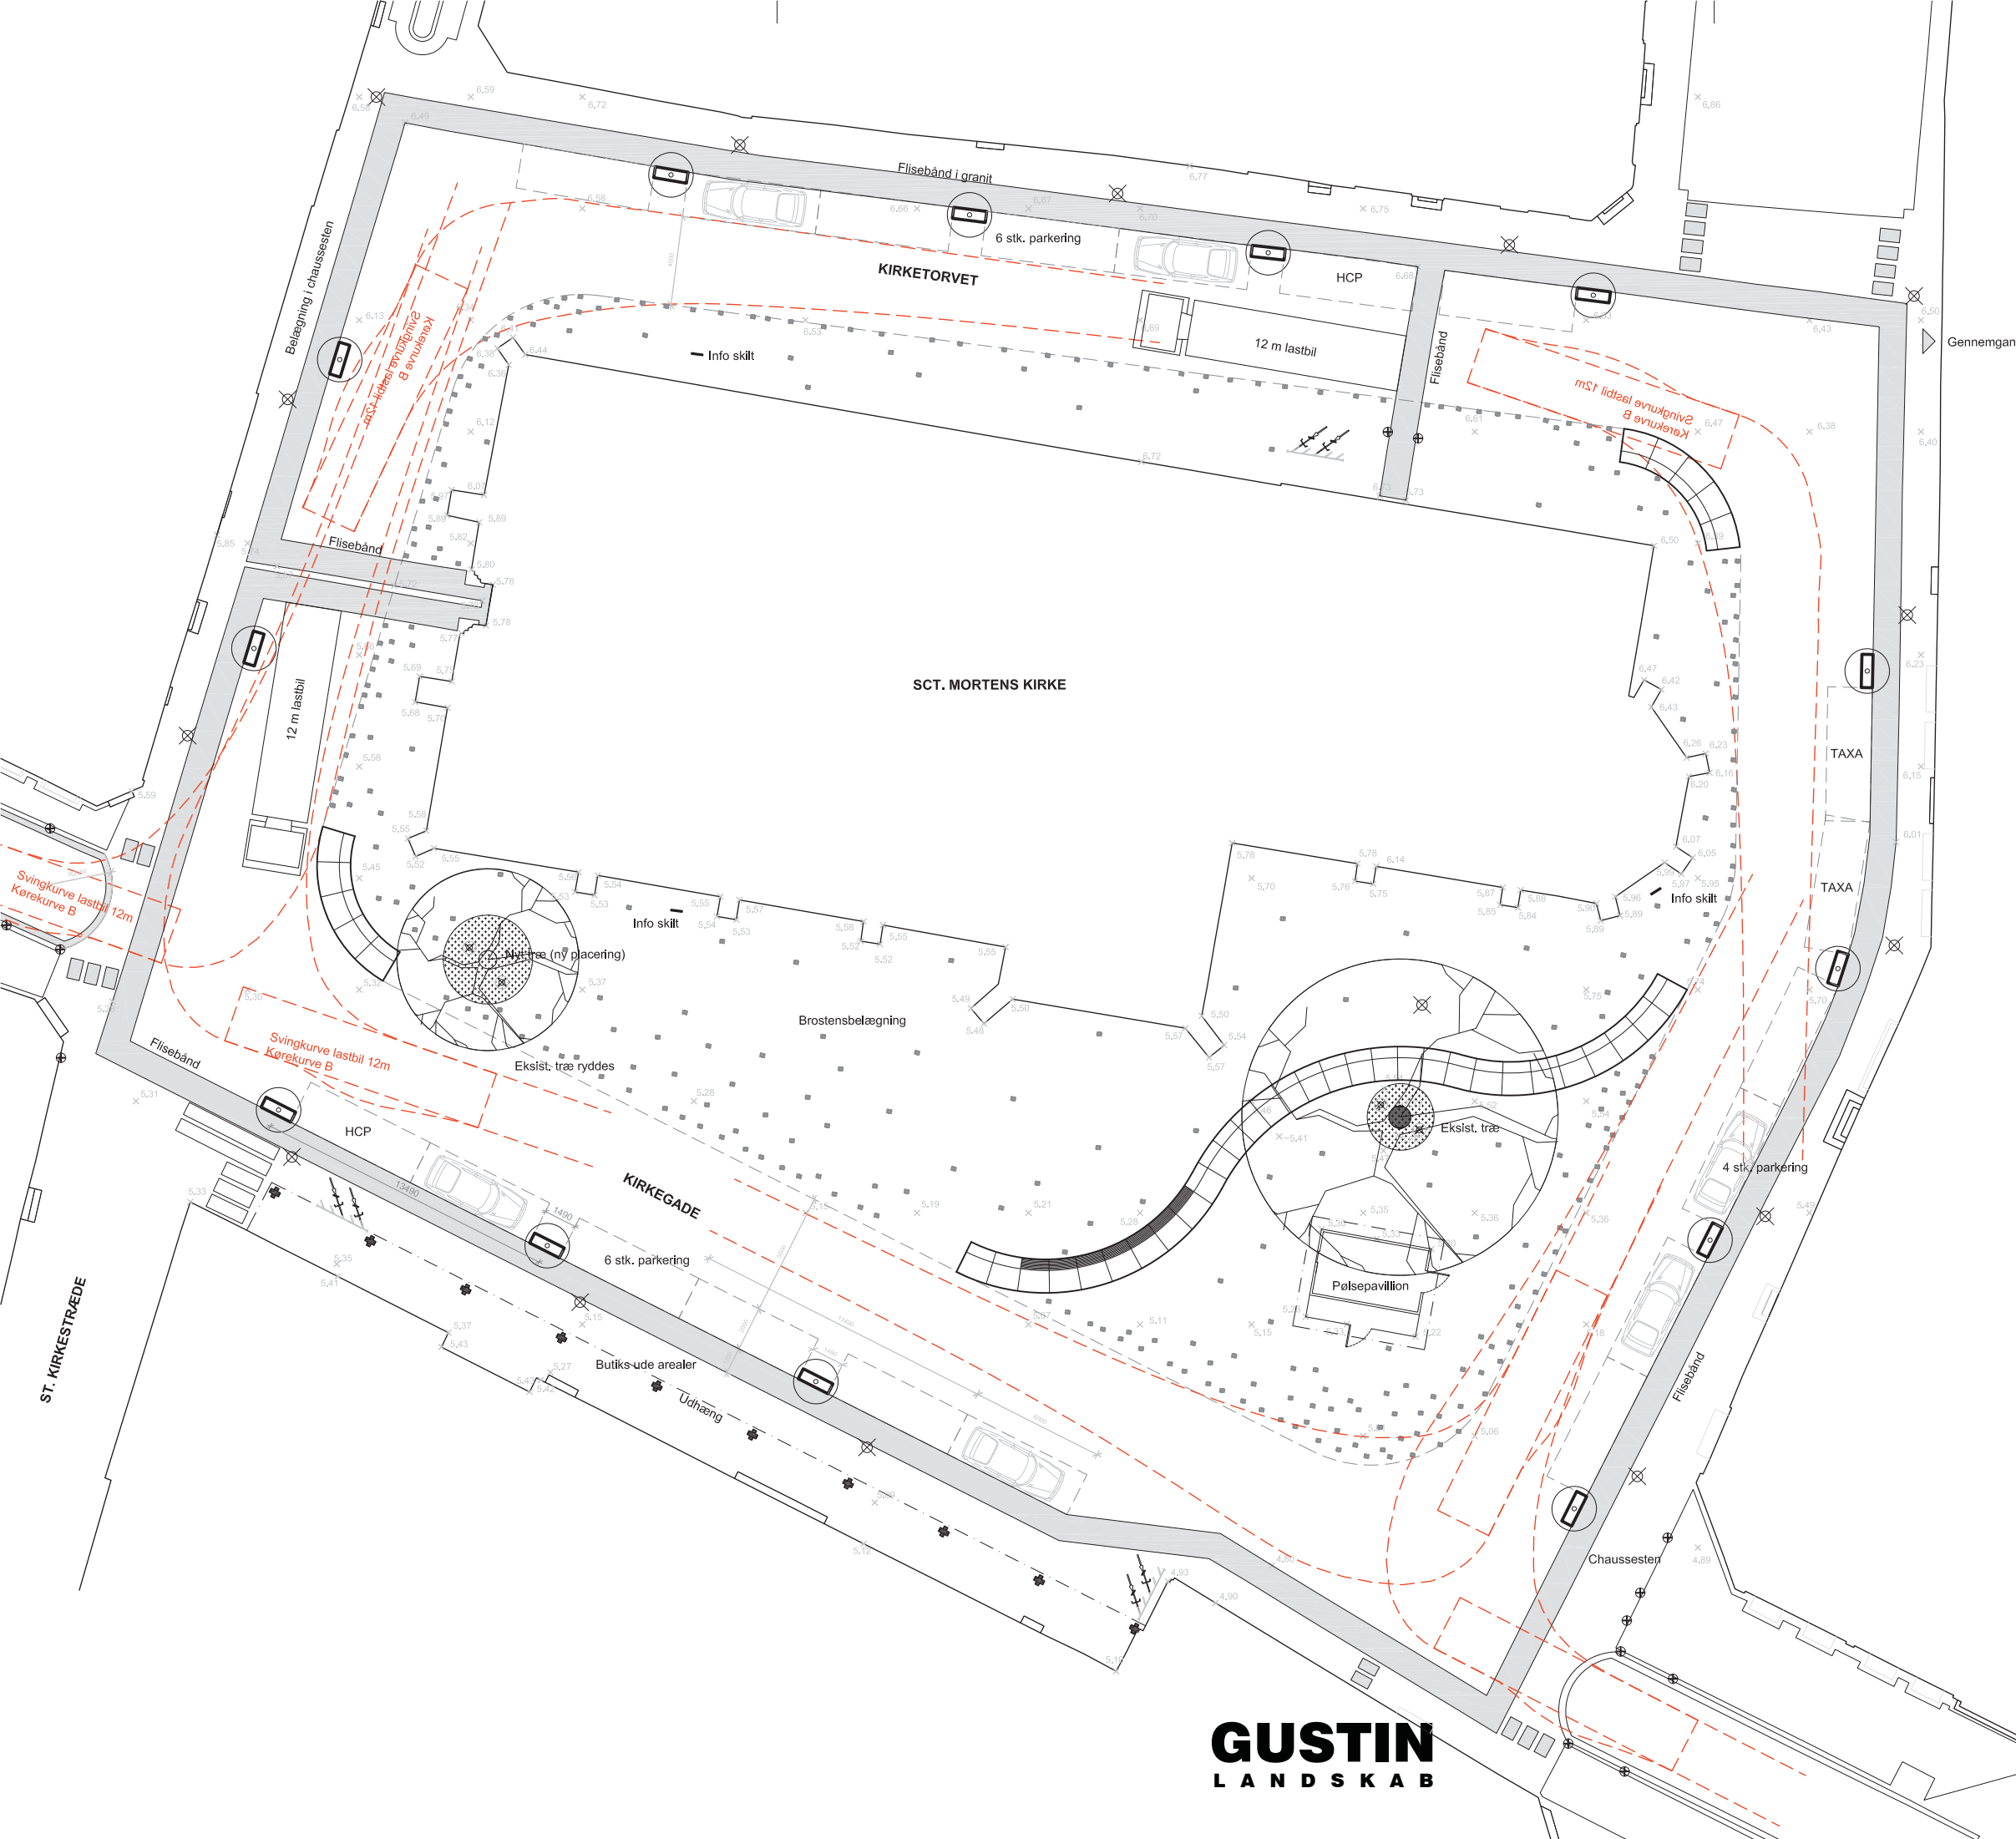


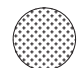
GUSTIN
LANDSKAB

Alle mål er i mm, hvis ikke andet er angivet.
Alle mål skal tages og kontrolleres på stedet.

GUSTIN L A N D S K A B Jægergårdsgade 156 H 8000 Århus C Tlf. 60602090	Tegn.nr: 01	Tegn.til: Situationsplan
	Kirketorvet Randers Projektforslag	Skala: 1:200
	Situationsplan	Dato: 03.06.2022
		TG: AA /NW KS; SG Rev.: -



SIGNATUR FORKLARING

-  Eksist. lysmast
-  Uplifts under træer
-  Kørebane afgrænsning / poleret brosten
-  Bænkelementer se detalje tegning
-  Træbænk monteret på bænkelementer
-  Campus rektangulær træhulsrst GHform
Ubehandlet støbejern 1490x500mm
-  Nyt træ -kastanje
-  Nye træer - Søjleformet
-  Eksist. træ
-  Lav beplantning under træer
Løvedod el.lign.


Parkerings regnskab

Eksist. parkering	24 stk (Taxa og HCP ikke inkl.)
Eksist. HCP	3 stk
Eksist. Taxa holdepladser	1-2 stk (estimat ud fra billeder)
Fremtidig parkering	16 stk (Taxa og HCP ikke inkl.)
Fremtidig HCP	2 stk
Fremtidig Taxa holdeplads	2 stk

Alle mål er i mm, hvis ikke andet er angivet.
Alle mål skal tages og kontrolleres på stedet.



GUSTIN L A N D S K A B Jægergårdsgade 156 H 8000 Århus C Tlf. 60602090	Tegn.nr.: 01	Tegn.til.: Situationsplan
	Kirketorvet Randers Projektforslag	
	Skala: 1:200	
	Dato: 02.06.2022	
Logistik Plan		TG: AA /NW KS; SG
		Rev.: -

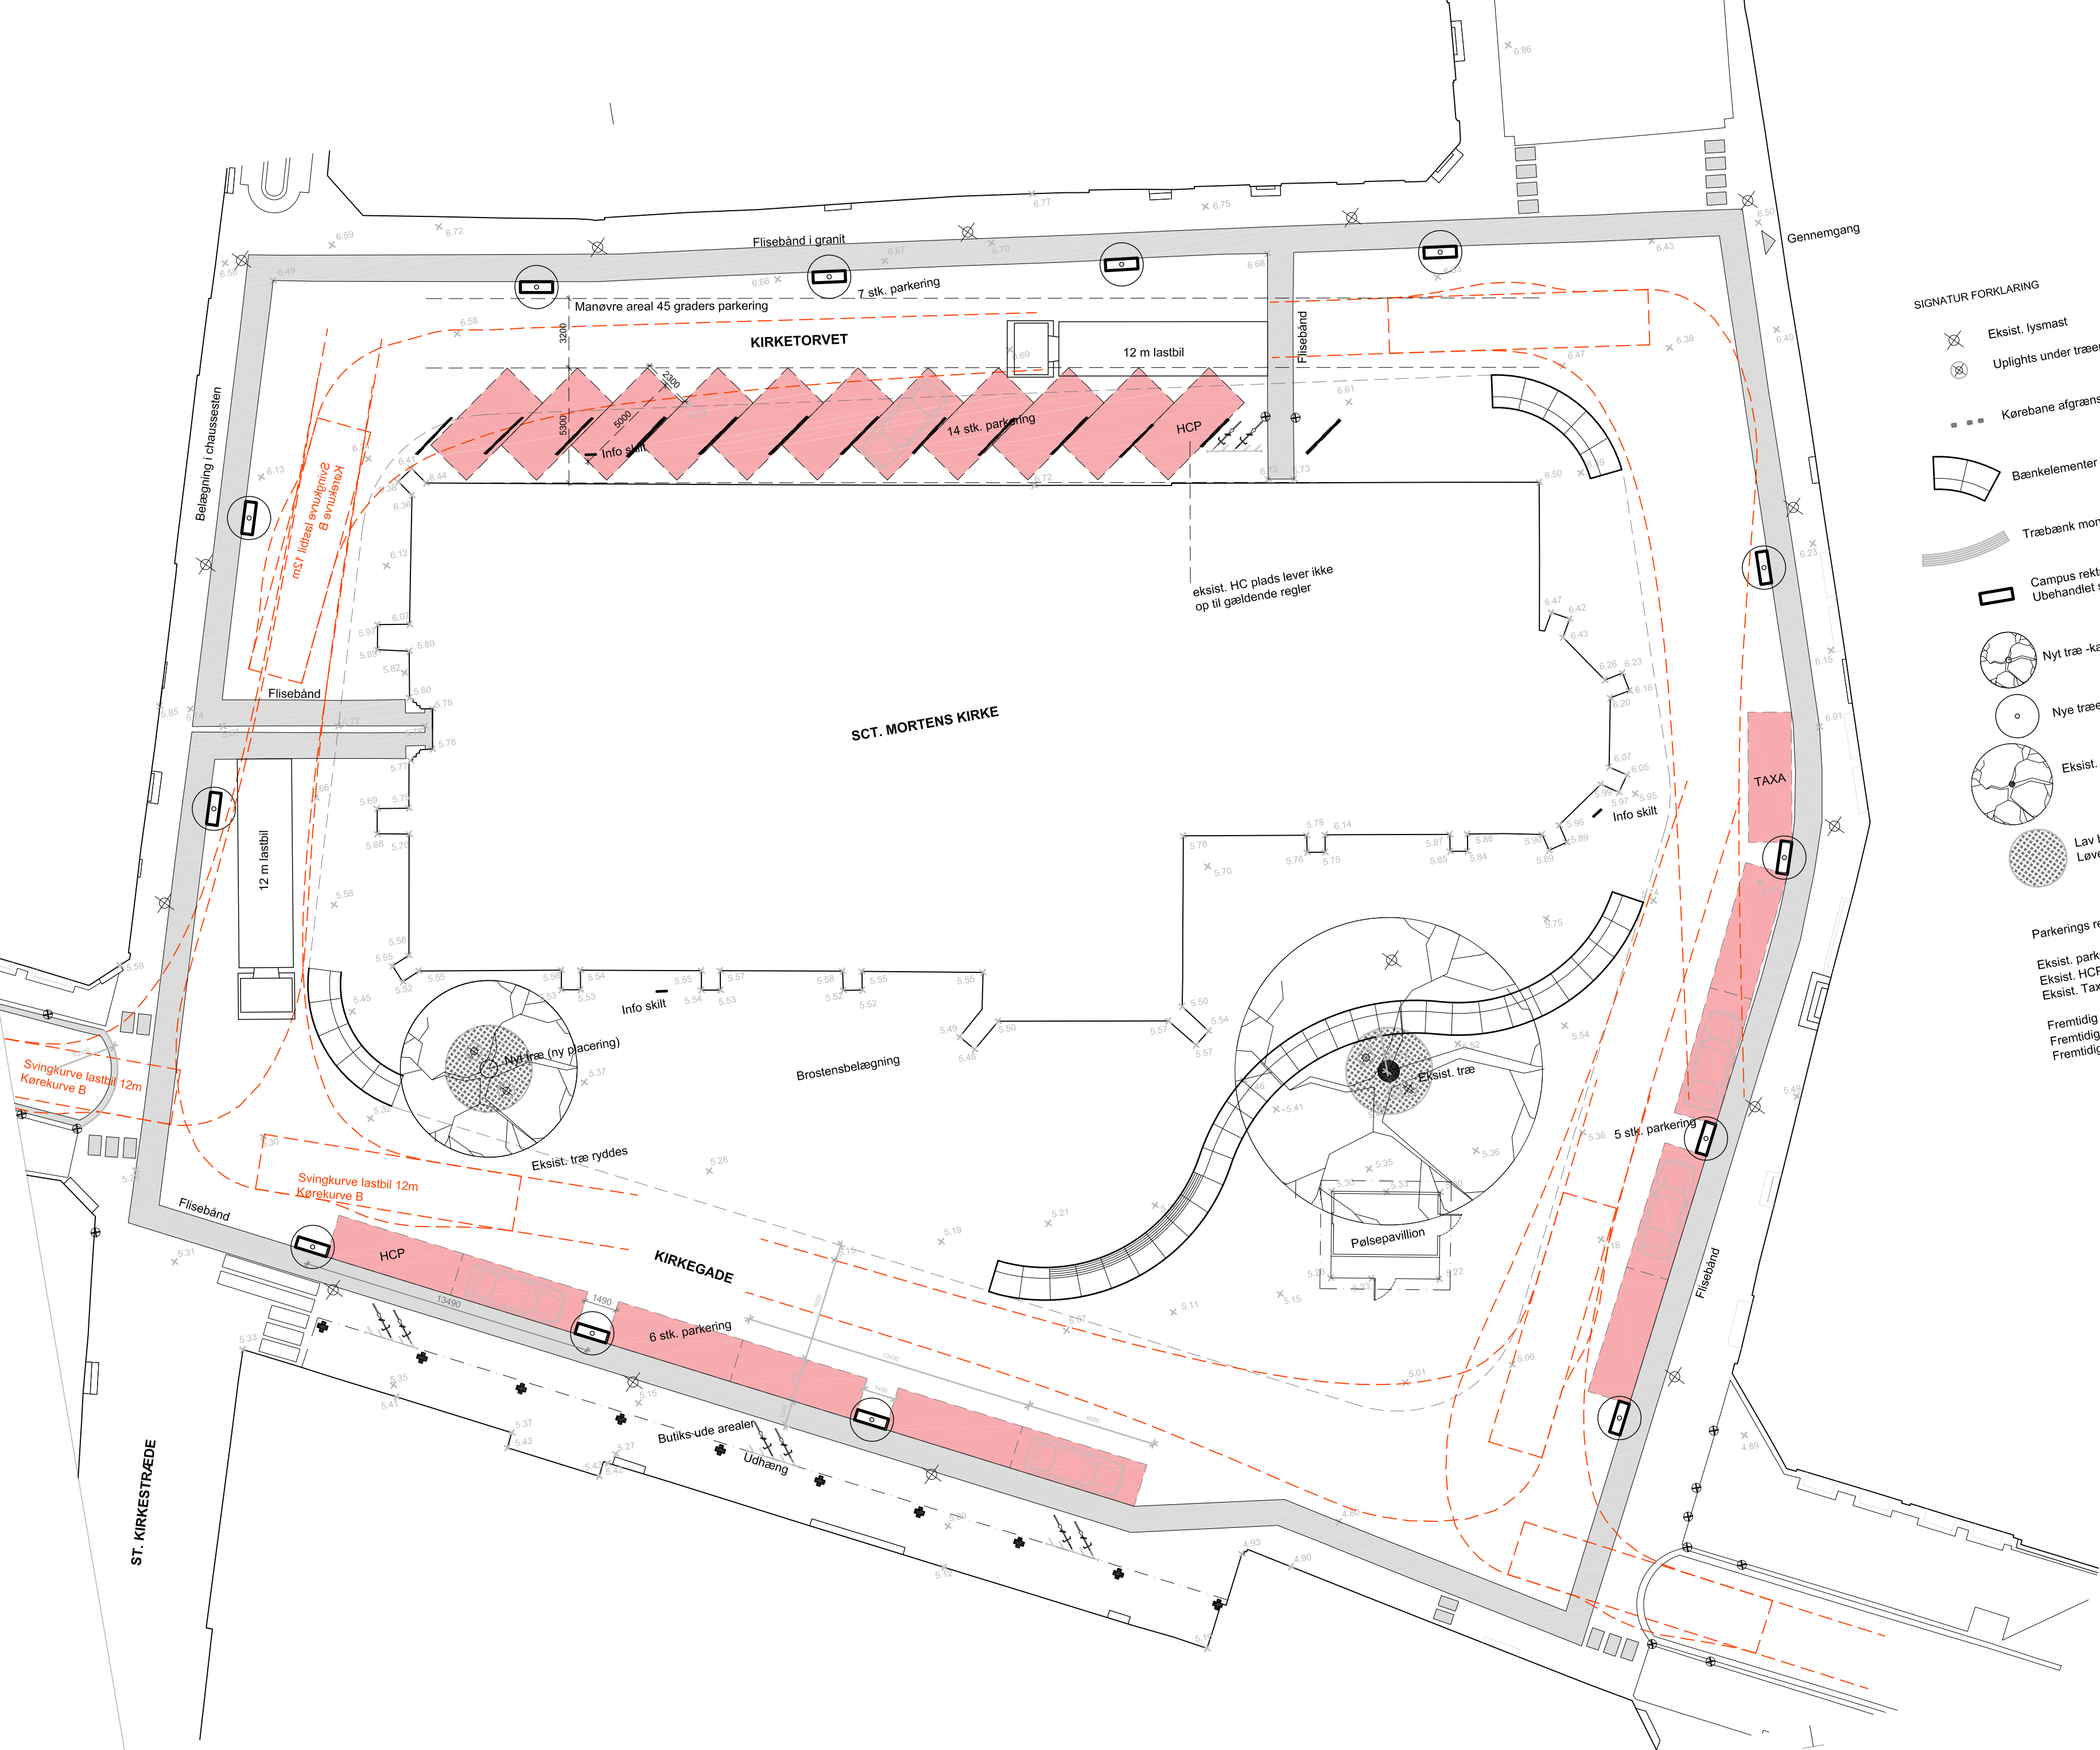

SIGNATUR FORKLARING


- Eksist. lysmast
- Uplights under træer
- Kørebane afgrænsning / poleret brosten
- Bænkelementer se detaljetegn.
- Træbænk monteret på bænkelement se detaljetegn.
- Campus rektangulær Træhulsrist
Ubehandlet støbejern 1490x500mm
- Nyt træ -kastanje
- Nye træer - Søjleformet
- Eksist. træ
- Lav beplantning under træer
Løvedod el.lign.

Parkerings regnskab

Eksist. parkering	22 stk (Taxa og HCP ikke inkl.)
Eksist. HCP	3 stk
Eksist. Taxa holdepladser	2 stk (estimat ud fra billeder)
Fremtidig parkering	19 stk (Taxa og HCP ikke inkl.)
Fremtidig HCP	2 stk
Fremtidig Taxa holdepladser	1stk.


Alle mål er i mm, hvis ikke andet er angivet.
Alle mål skal tages og kontrolleres på stedet.

GUSTIN L A N D S K A B Jægergårdsgade 156 H 8000 Århus C Tlf. 60602090	Tegn.nr. -	Tegn.fl.
	Kirketorvet Randers Projektforslag	Skala:
Logistik Plan C		Dato:
		TG:
		Rev.:

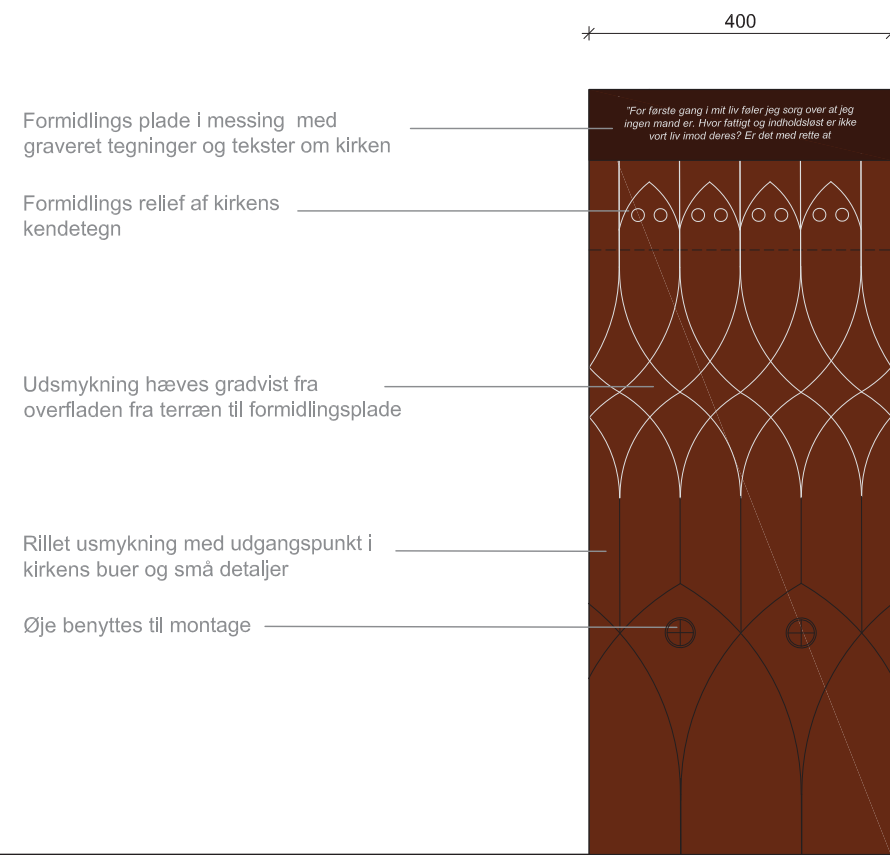


Opstalt af skilt

- Formidlings plade i messing med graveret tegninger og tekster om kirken
- Formidlings relief af kirkens kendetegn
- Udsmykning hæves gradvist fra overfladen fra terræn til formidlingsplade
- Rillet usmykning med udgangspunkt i kirkens buer og små detaljer
- Øje benyttes til montage

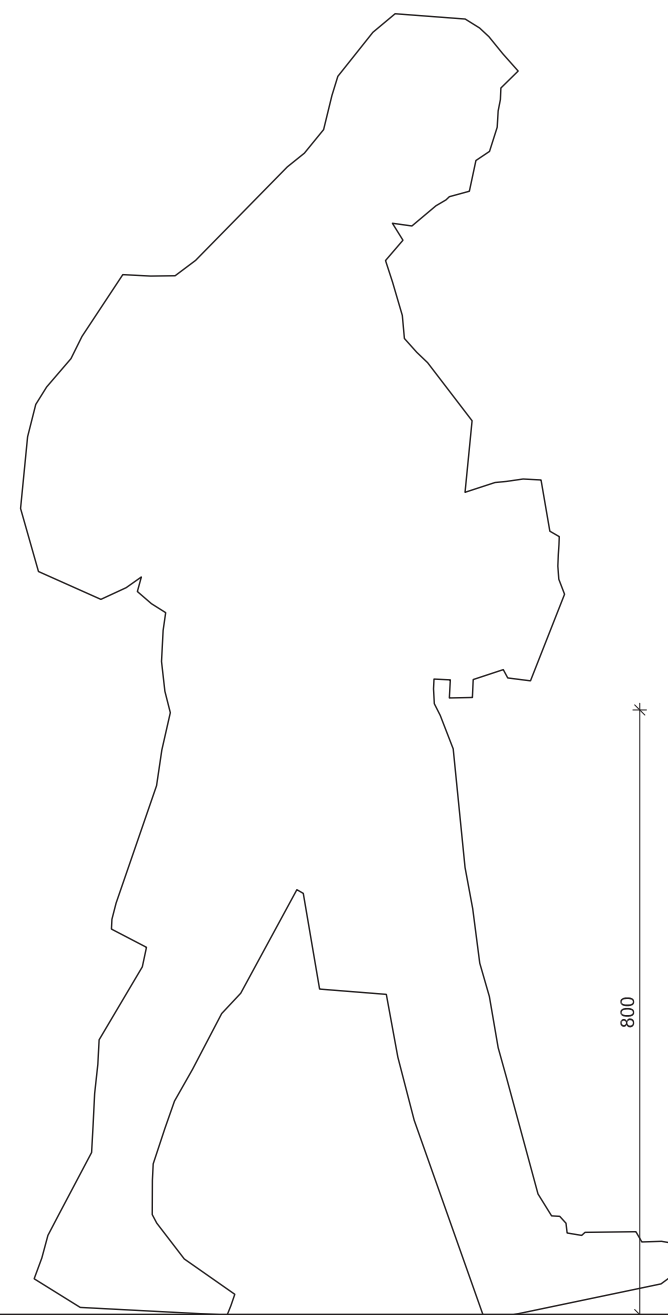

Snit i skilt

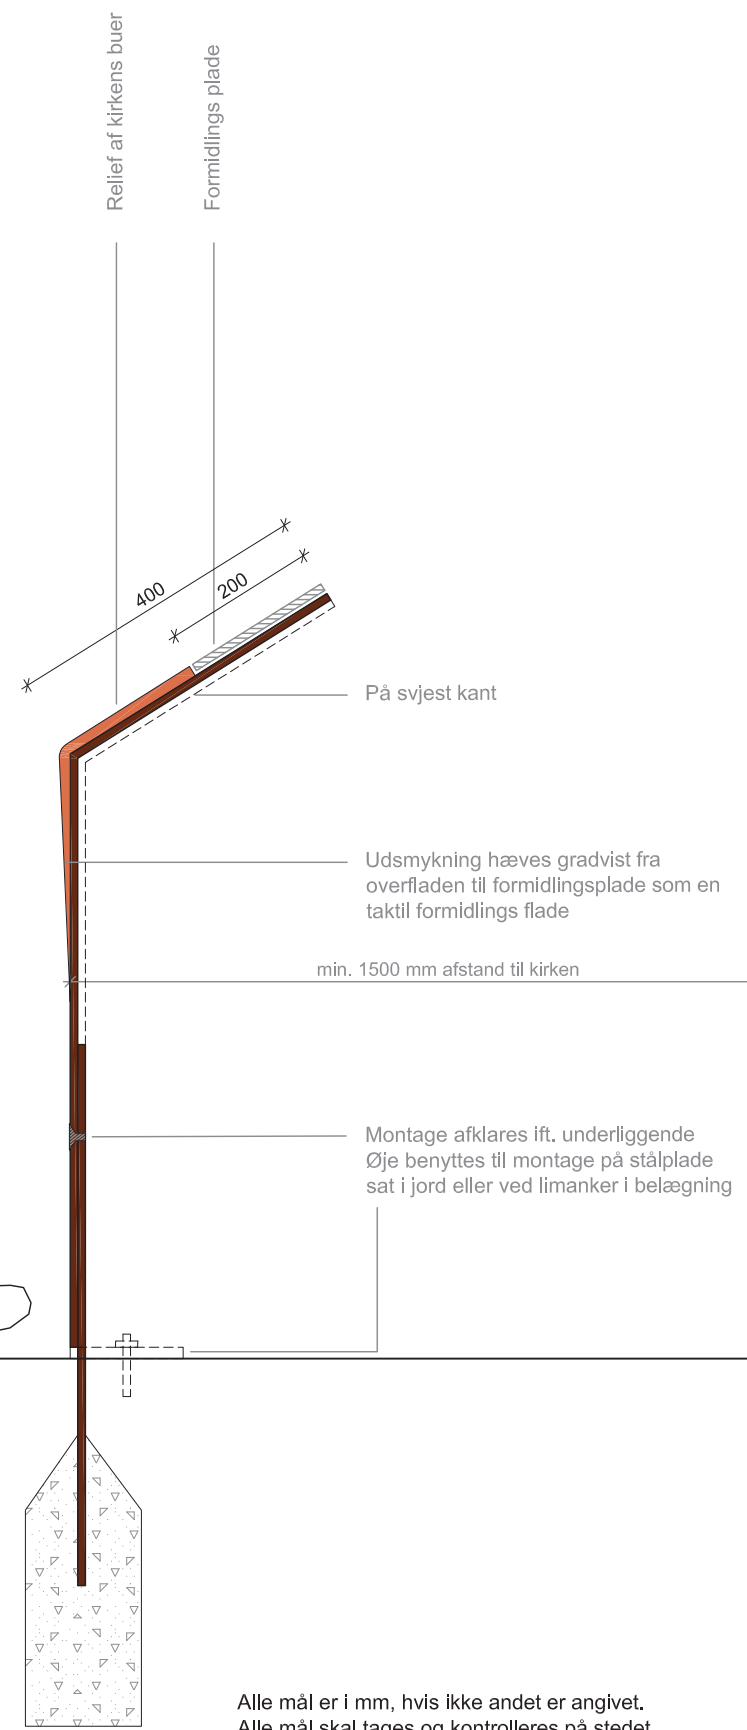


- Relief af kirkens buer
- Formidlings plade
- På svjest kant
- Udsmykning hæves gradvist fra overfladen til formidlingsplade som en taktil formidlings flade
- min. 1500 mm afstand til kirken
- Montage afklares ift. underliggende Øje benyttes til montage på stålplade sat i jord eller ved limanker i belægning

Informations skilte
 Materiale: Støbejern/messing/tombak/stål
 Dimension: 10 mm plade
 Overflade: Brunering
 Farve: Brun gylden
 Montering: Boltes i belægning eller sættes med limanker


Alle mål er i mm, hvis ikke andet er angivet.
 Alle mål skal tages og kontrolleres på stedet.

GUSTIN LANDSKAB Jægergårdsgade 156 H 8000 Århus C Tlf. 60602090	Tegn.nr: 01	Tegn.fil.: Snit og detaljer.dwg
	Kirketorget Randers Projektforslag	Skala: 1:10
	Infomations skilt	Dato: 03.06.2022
		TG: NW KS: SG
	Rev.: -	

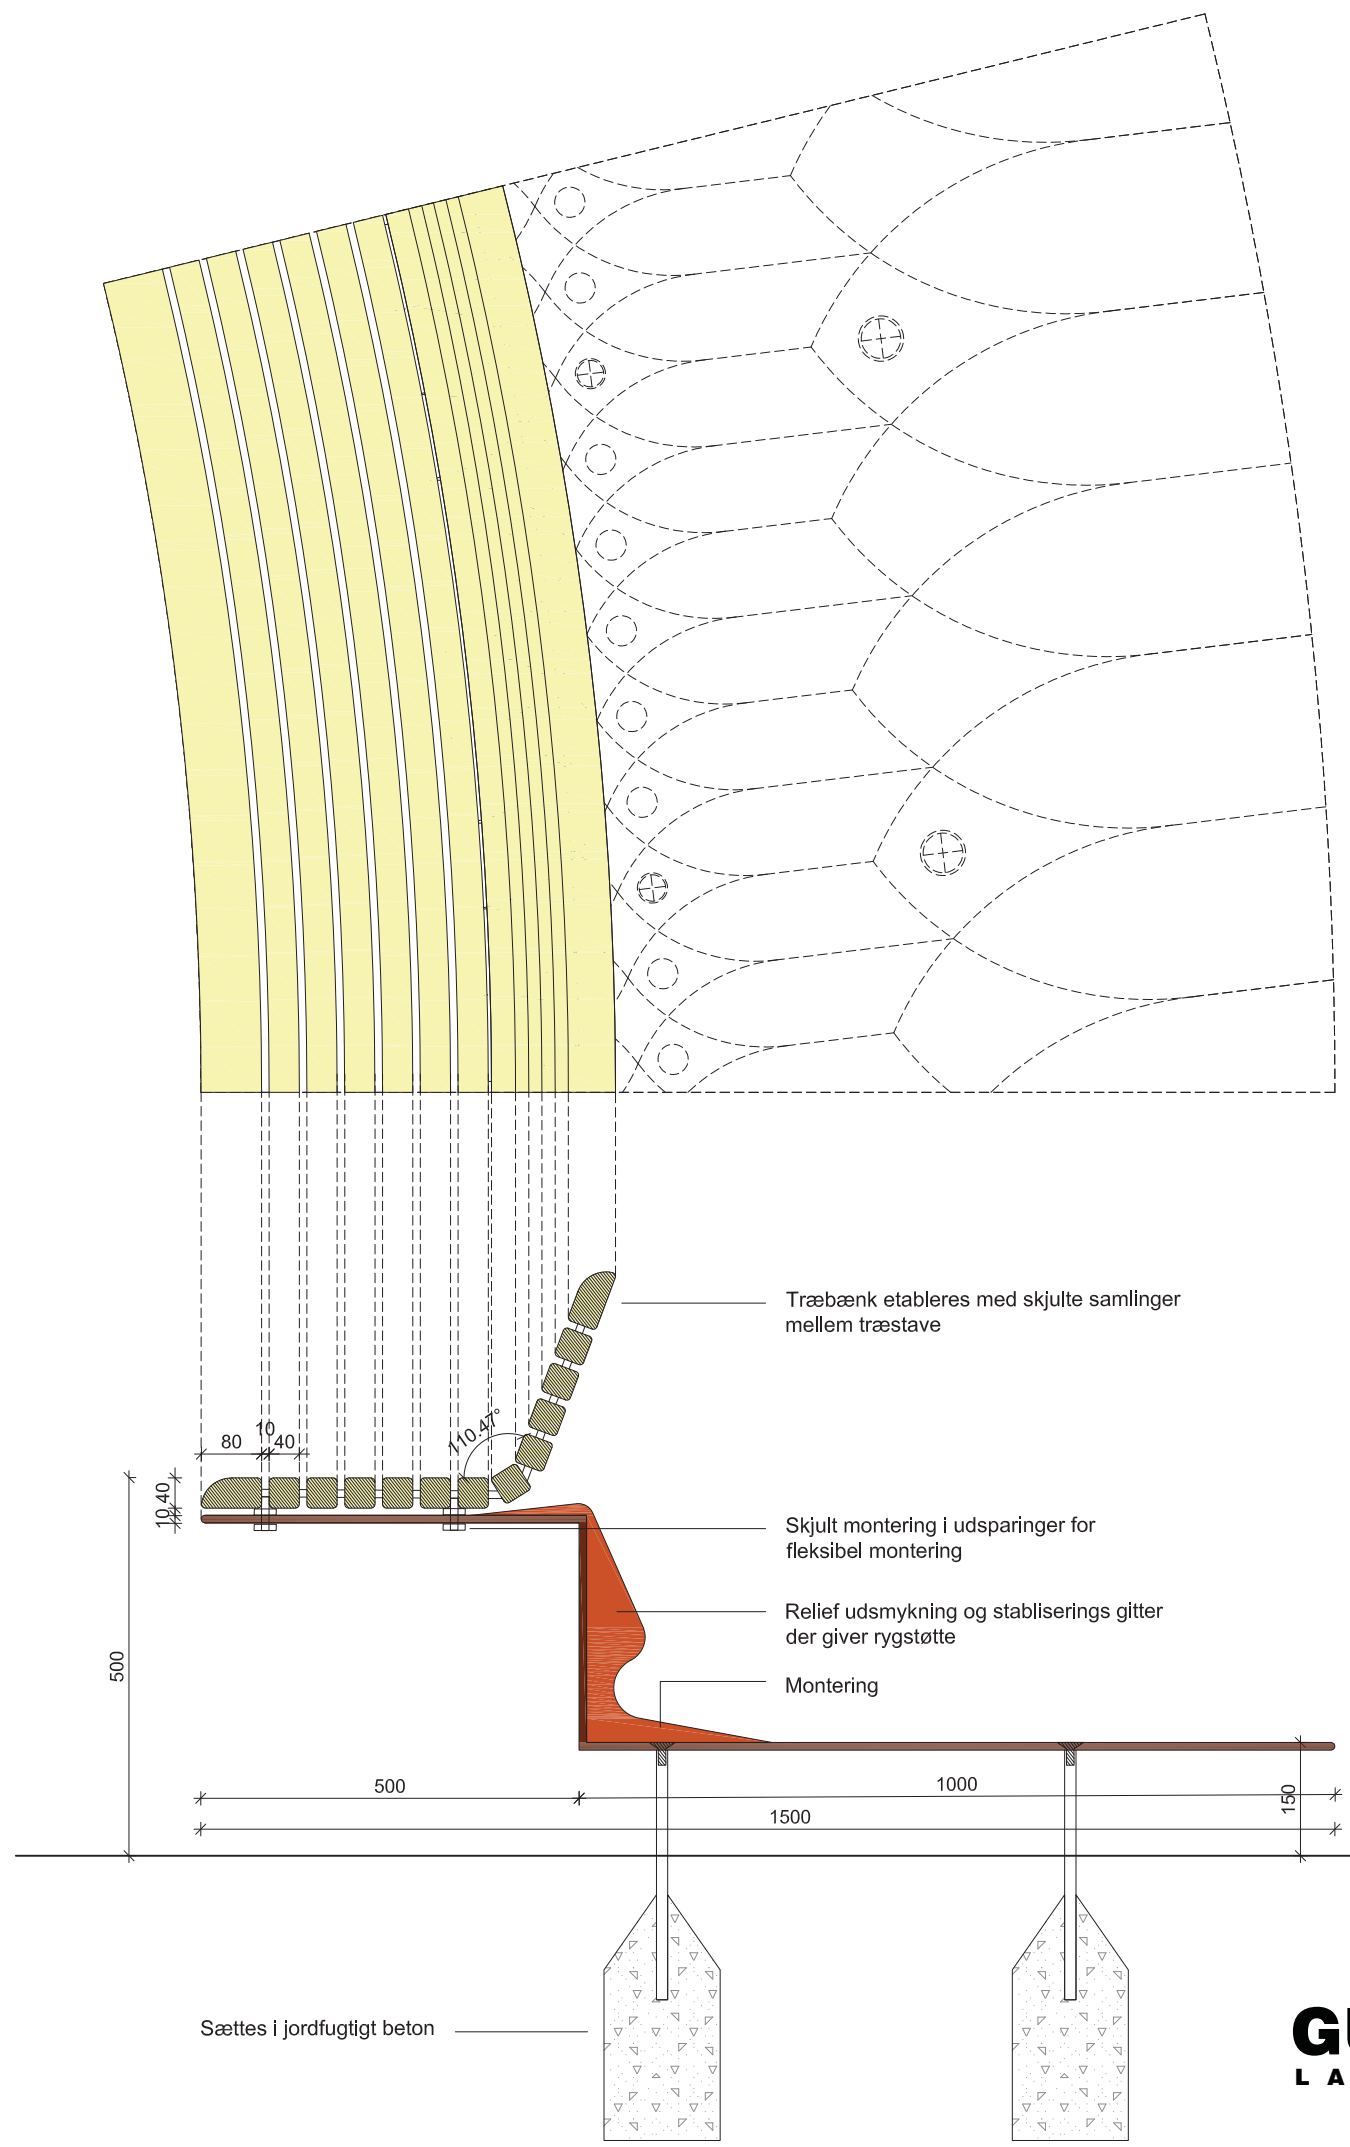

Bænk element


Materiale: Støbejern/messing/tombak/stål
 Dimension: 10 mm plade
 Overflade: Brunering
 Farve: Brun gylden
 Montering: Boltes i belægning eller sætte med fundament

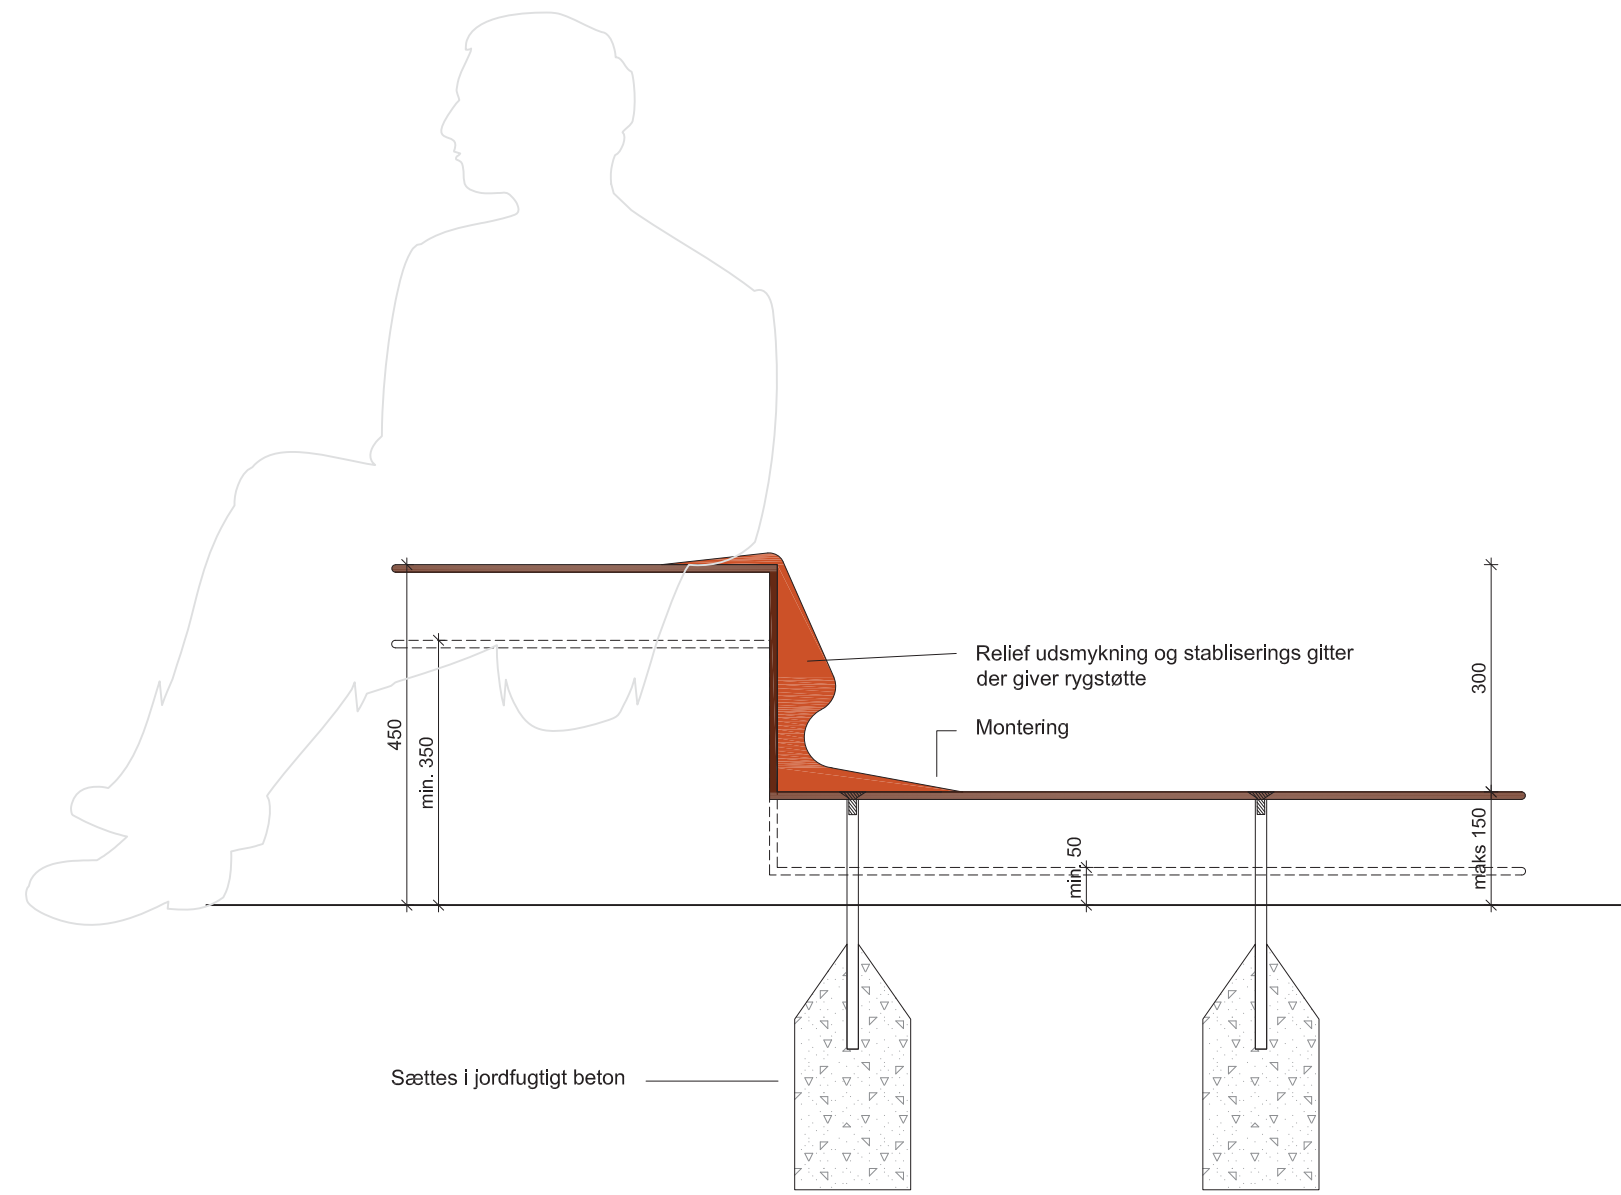

Alle mål er i mm, hvis ikke andet er angivet.
 Alle mål skal tages og kontrolleres på stedet.


GUSTIN
 LANDSKAB

GUSTIN LANDSKAB Jægergårdsgade 156 H 8000 Århus C Tlf. 60602090	Tegn.nr: 01	Tegn.fil.: Snit og detaljer.dwg
	Kirketorvet Randers Projektforlag	Skala: 1:10
	Snit bænelement	Dato: 25.05.2022
		TG: NW KS: SG
	Rev.: -	

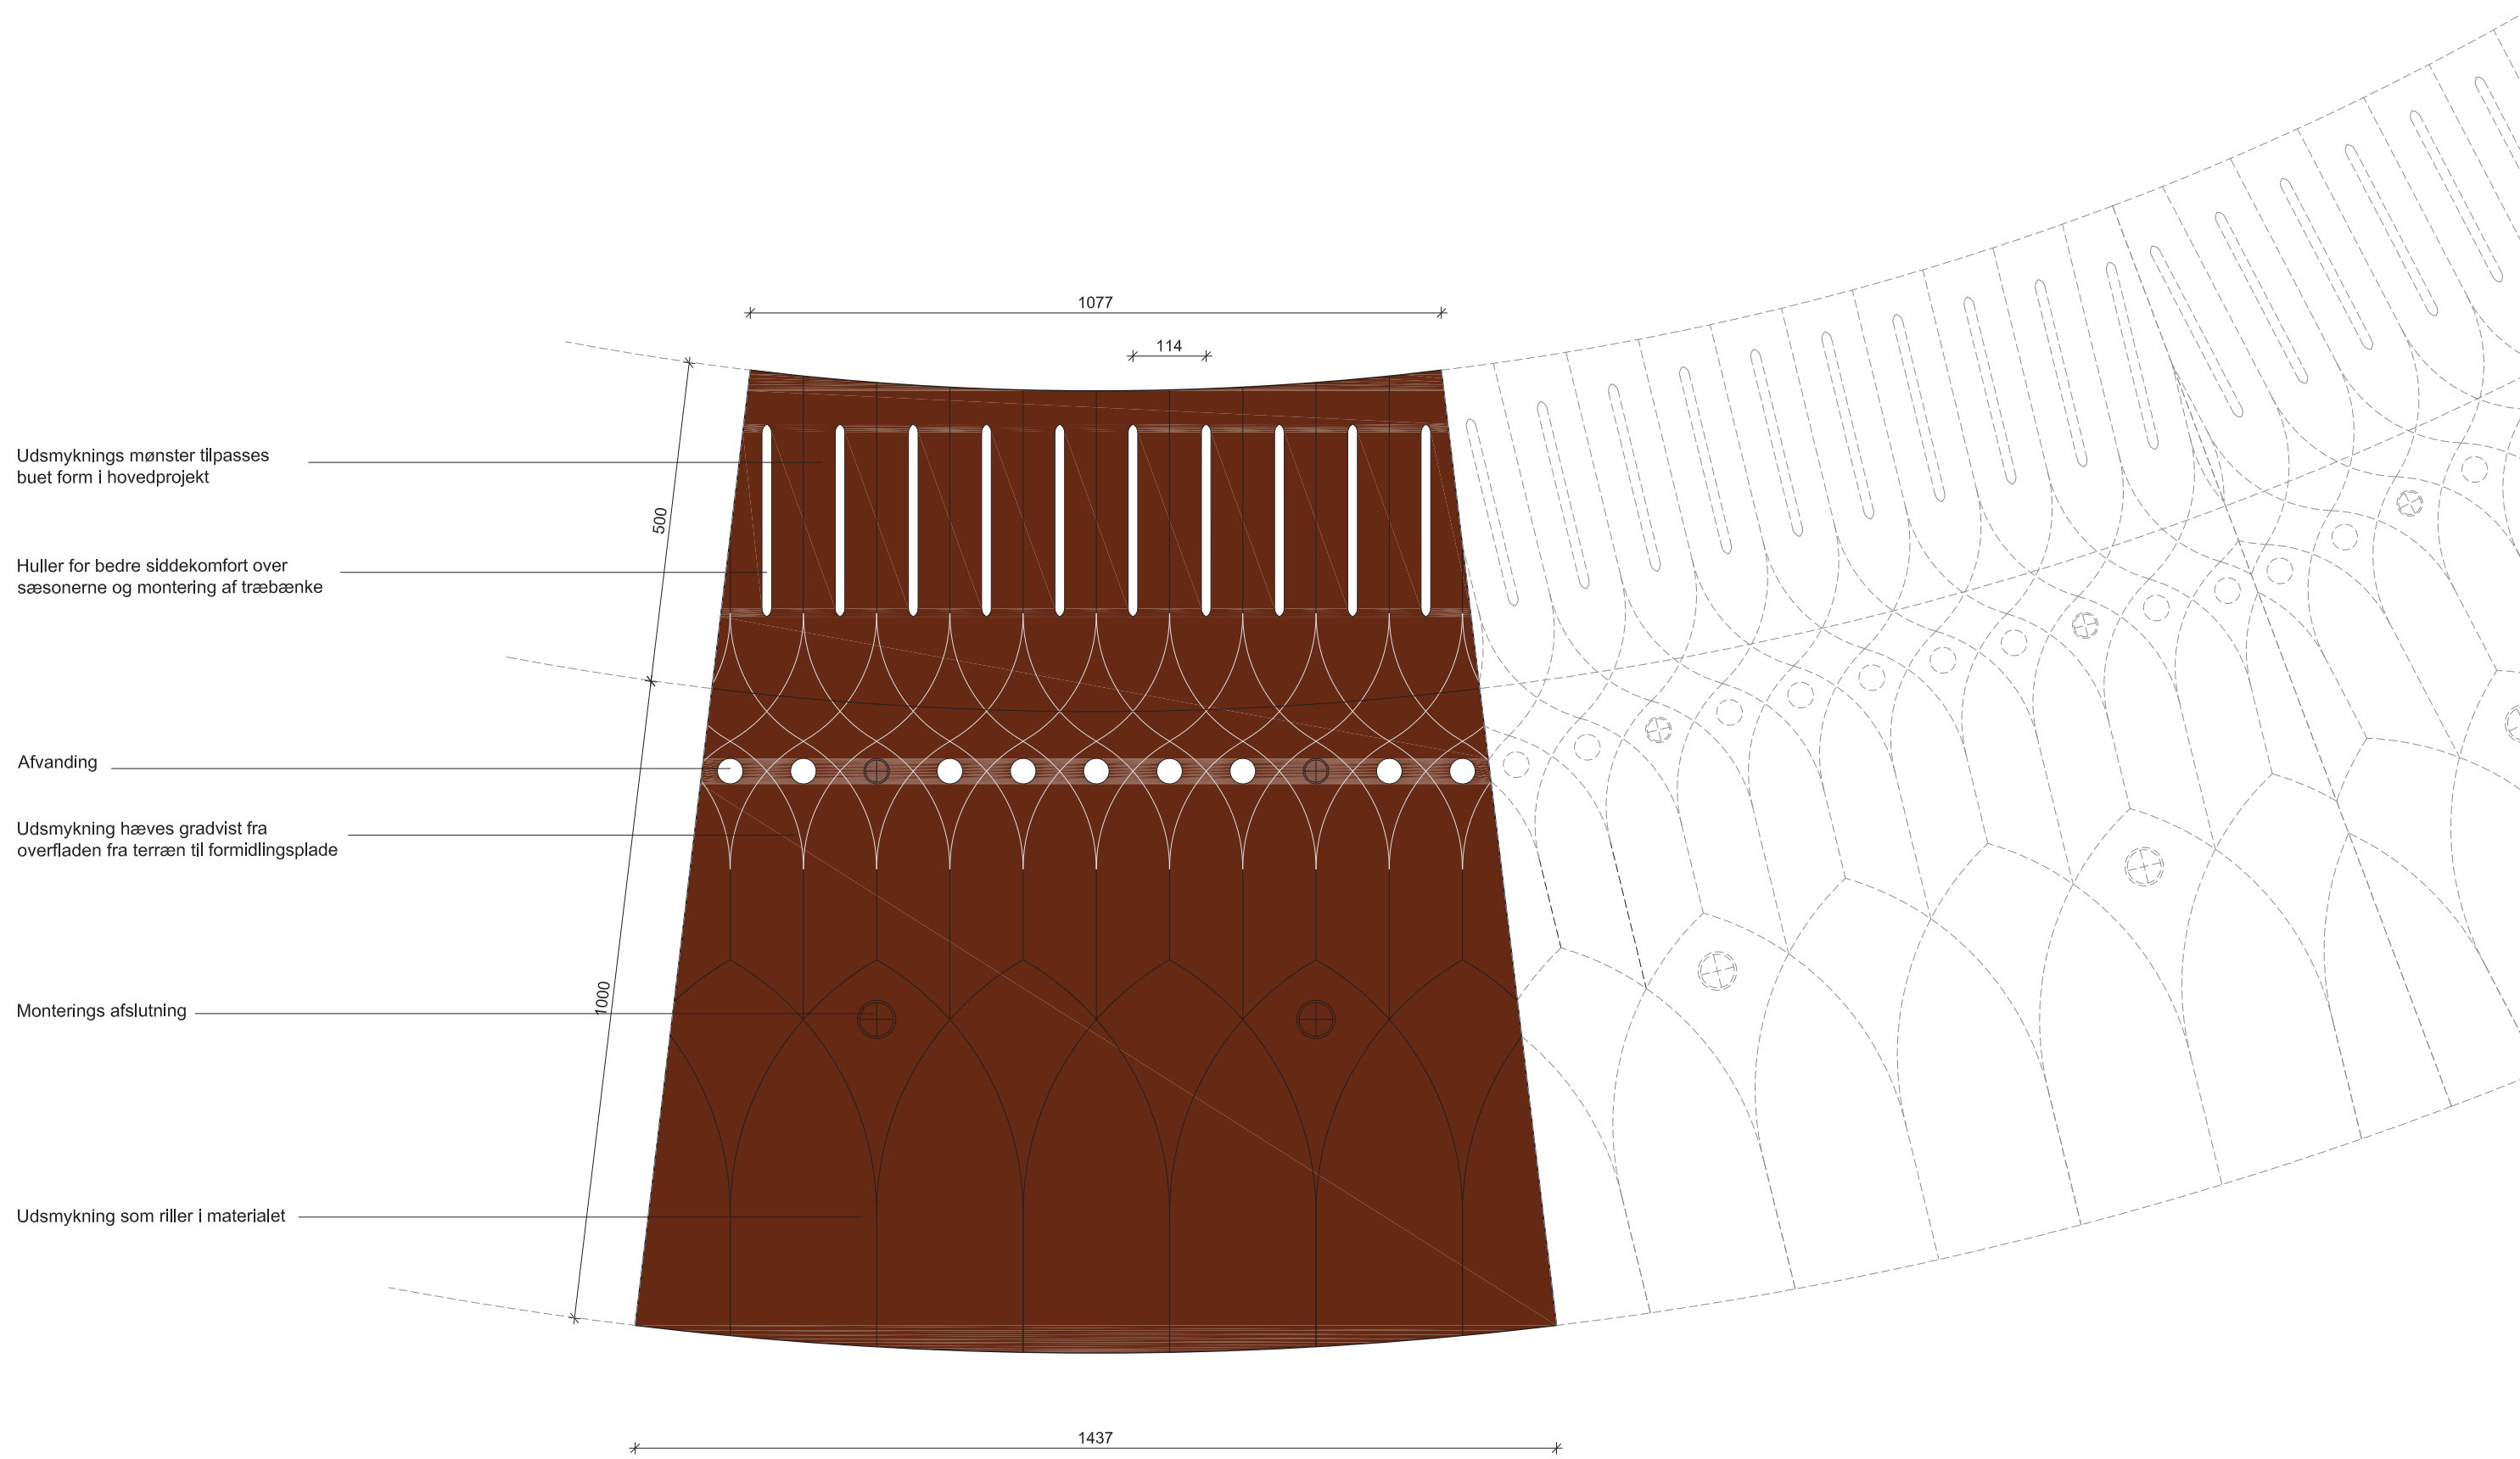


Alle mål er i mm, hvis ikke andet er angivet.
 Alle mål skal tages og kontrolleres på stedet.

GUSTIN LANDSKAB Jærgårdsgade 156 H 8000 Århus C Tlf. 60602090	Tegn.nr: 01	Tegn.fil.: Snit og detaljer.dwg
	Kirketorvet Randers Projektforslag	Skala: 1:10
	Plan bænkelement	Dato: 25.05.2022
		TG: NW KS: SG
	Rev.: -	

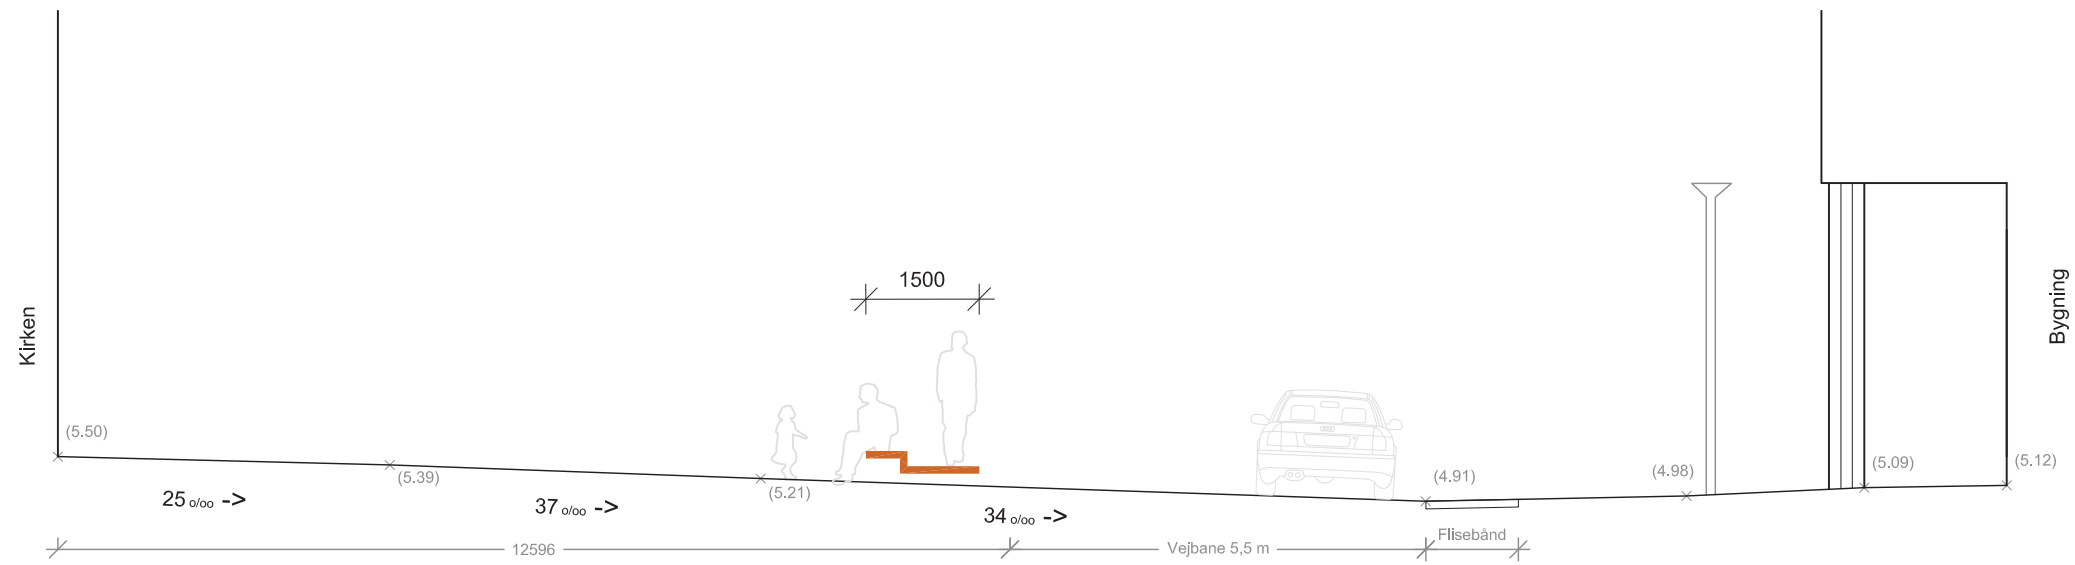

Snit B-B

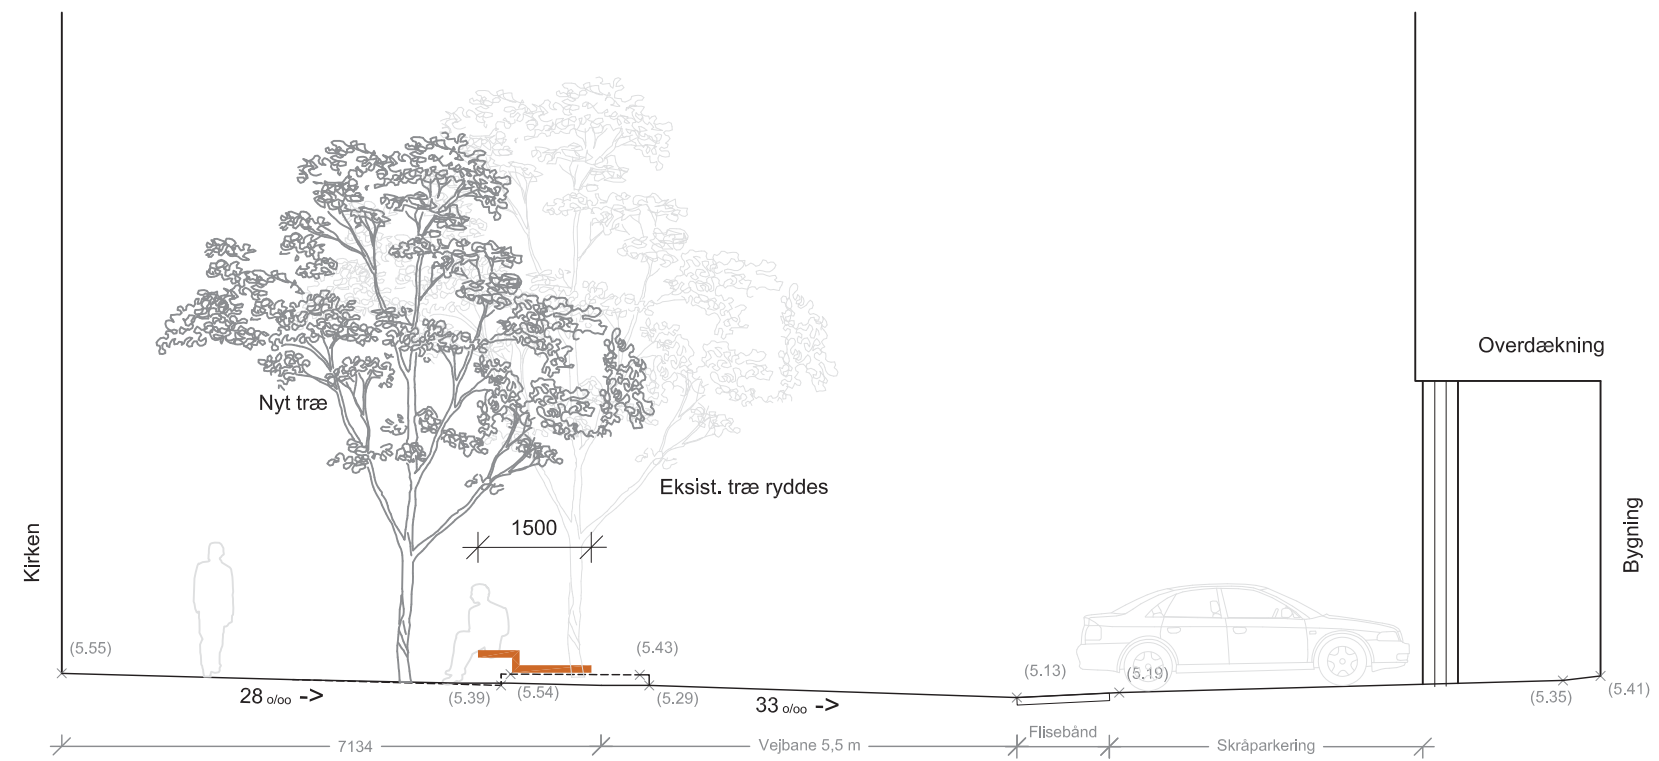

Snit D-D

Kirketorvets grønne karakter

For at fremhæve Sct. Mortens kirken benytter vi træer som et grønt element der samtidig understreger Kirketorvets udformning og afgrænsning.

Søjleformet japanask røn

Sorbus 'autumn spire'

Dimension:

8 - 10 m høj og 1,5 meter bredt

Blomstring og placering:

Maj - juni med hvide blomster

Trives bedst i sol / halvskygge

Karakter:

Middeltvoksende, søjleformet med uligefinnede blade. Efterårsløvet er bronzefarvet.

Velegnet som solitær, i grupper og til alléer. Fuldt ud hårdfør træ.

Mindre gule frugter der modner i begyndelsen af oktober.

Et nyt grønt pusterum midt i Randers midtby! Skønt at de små pause kan tages i skønne og grønne omgivelser.

