

Stueplan 1 : 100 - Oplæg til ny indretning

T-A-21



MILJØ & TEKNIK
EJENDOMSSERVICE
LAKSETORVET
89 15 69 69

RANDERS

Template - case

SAG

Projekt-case
Laksetorvet
8900 Randers

Sags nummer: **XXX**

TEGNINGSDATA:

Mål: 1 : 100

Dato: 01.07.2020

Tegnet af: JHL

Kontrol af: Checker

TEGNINGSNUMMER

T-A-21

Stueetage fremtidige forhold

Nuværende revision:

FORELØBIGT TRÆK



1. Sal - 1 : 100 - Oplæg til ny indretning

T-A-23



MILJØ & TEKNIK
EJENDOMSSERVICE
LAKSETORVET
89 15 69 69

RANDERS

Template - case

SAG

Projekt-case
Laksetorvet
8900 Randers

Sags nummer: **XXX**

TEGNINGSDATA:

Mål: 1 : 100

Dato: 01.07.2020

Tegnet af: JHL

Kontrol af: Checker

Rev. Dato Beskrivelse


TEGNINGSNUMMER

T-A-23

1.salsplan fremtidige
forhold

Nuværende revision:

FORELØBIGT TRÆK

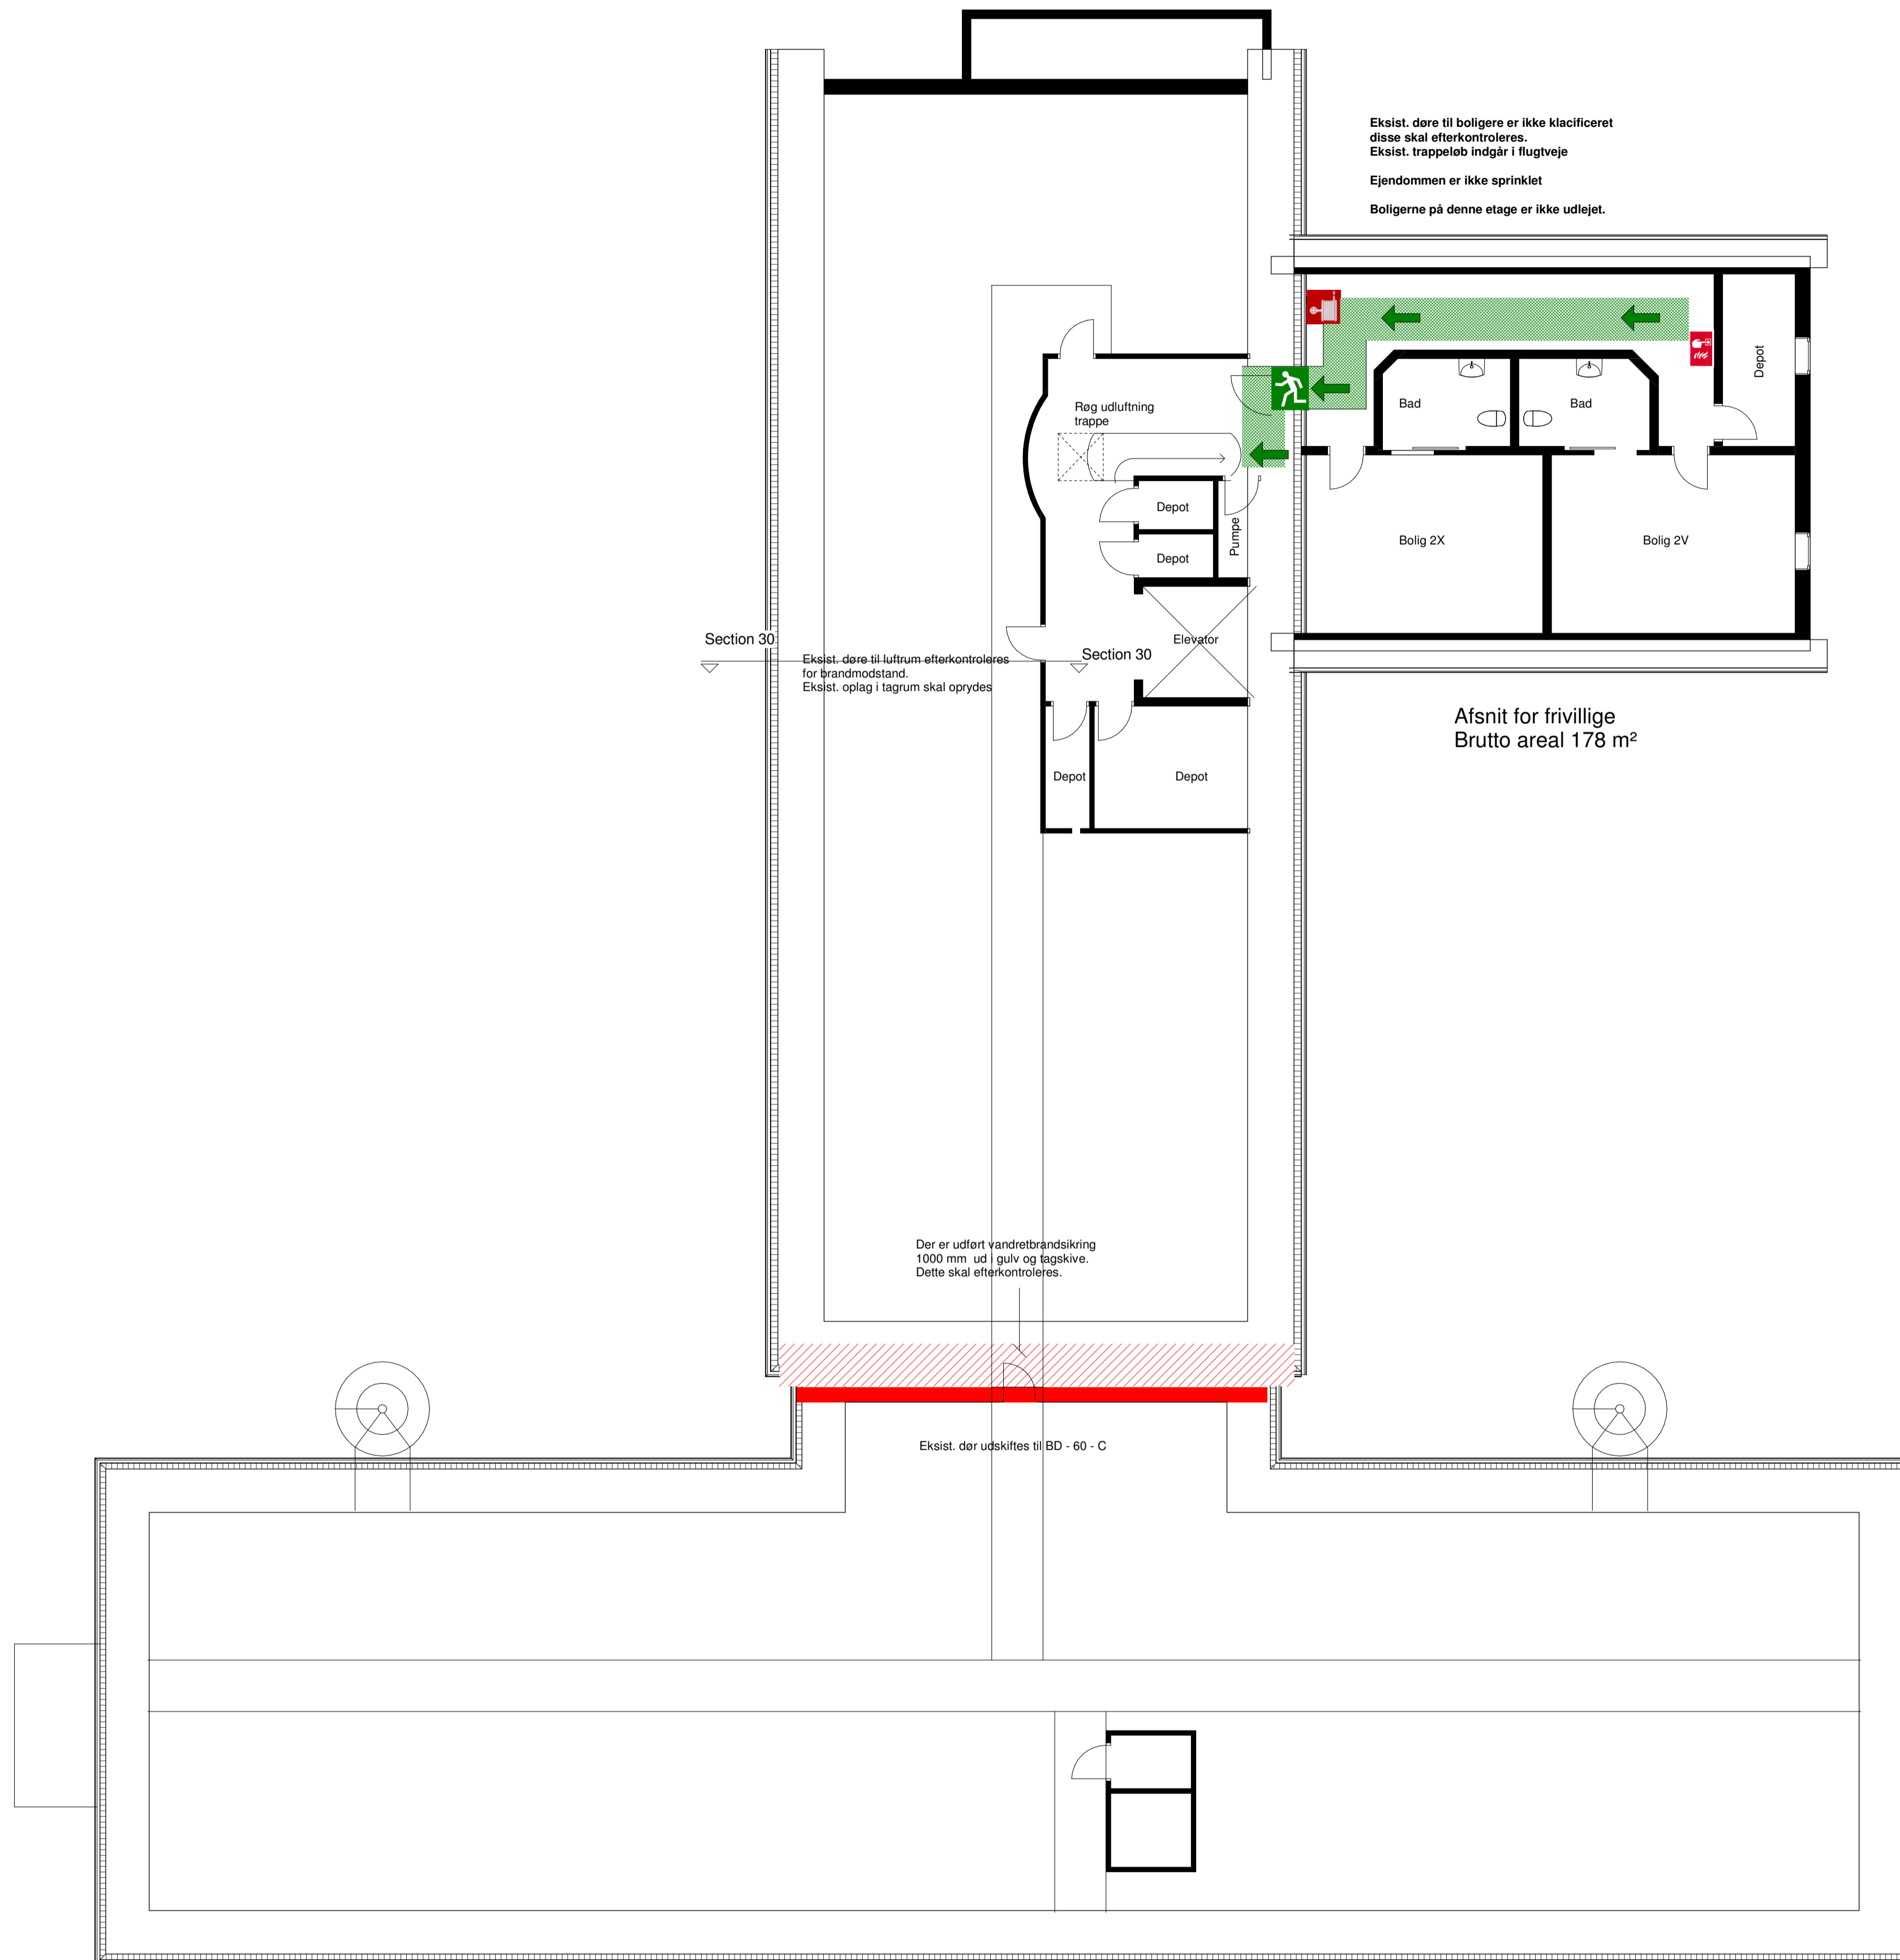

T-A-29



Template - case

SAG
Projekt-case
Laksetorvet
8900 Randers
Sags nummer: **XXX**

TEGNINGSDATA:
Mål: 1 : 100
Dato: 09/25/17
Tegnet af: JHL
Kontrol af: Checker

Rev.	Dato	Beskrivelse

TEGNINGSNUMMER

T-A-29
Tagplan

Nuværende revision:

FORELØBIGT TRÆK